Corpo di Fabbrica "C-D-E" - PIANTA PIANO SEMINTERRATO

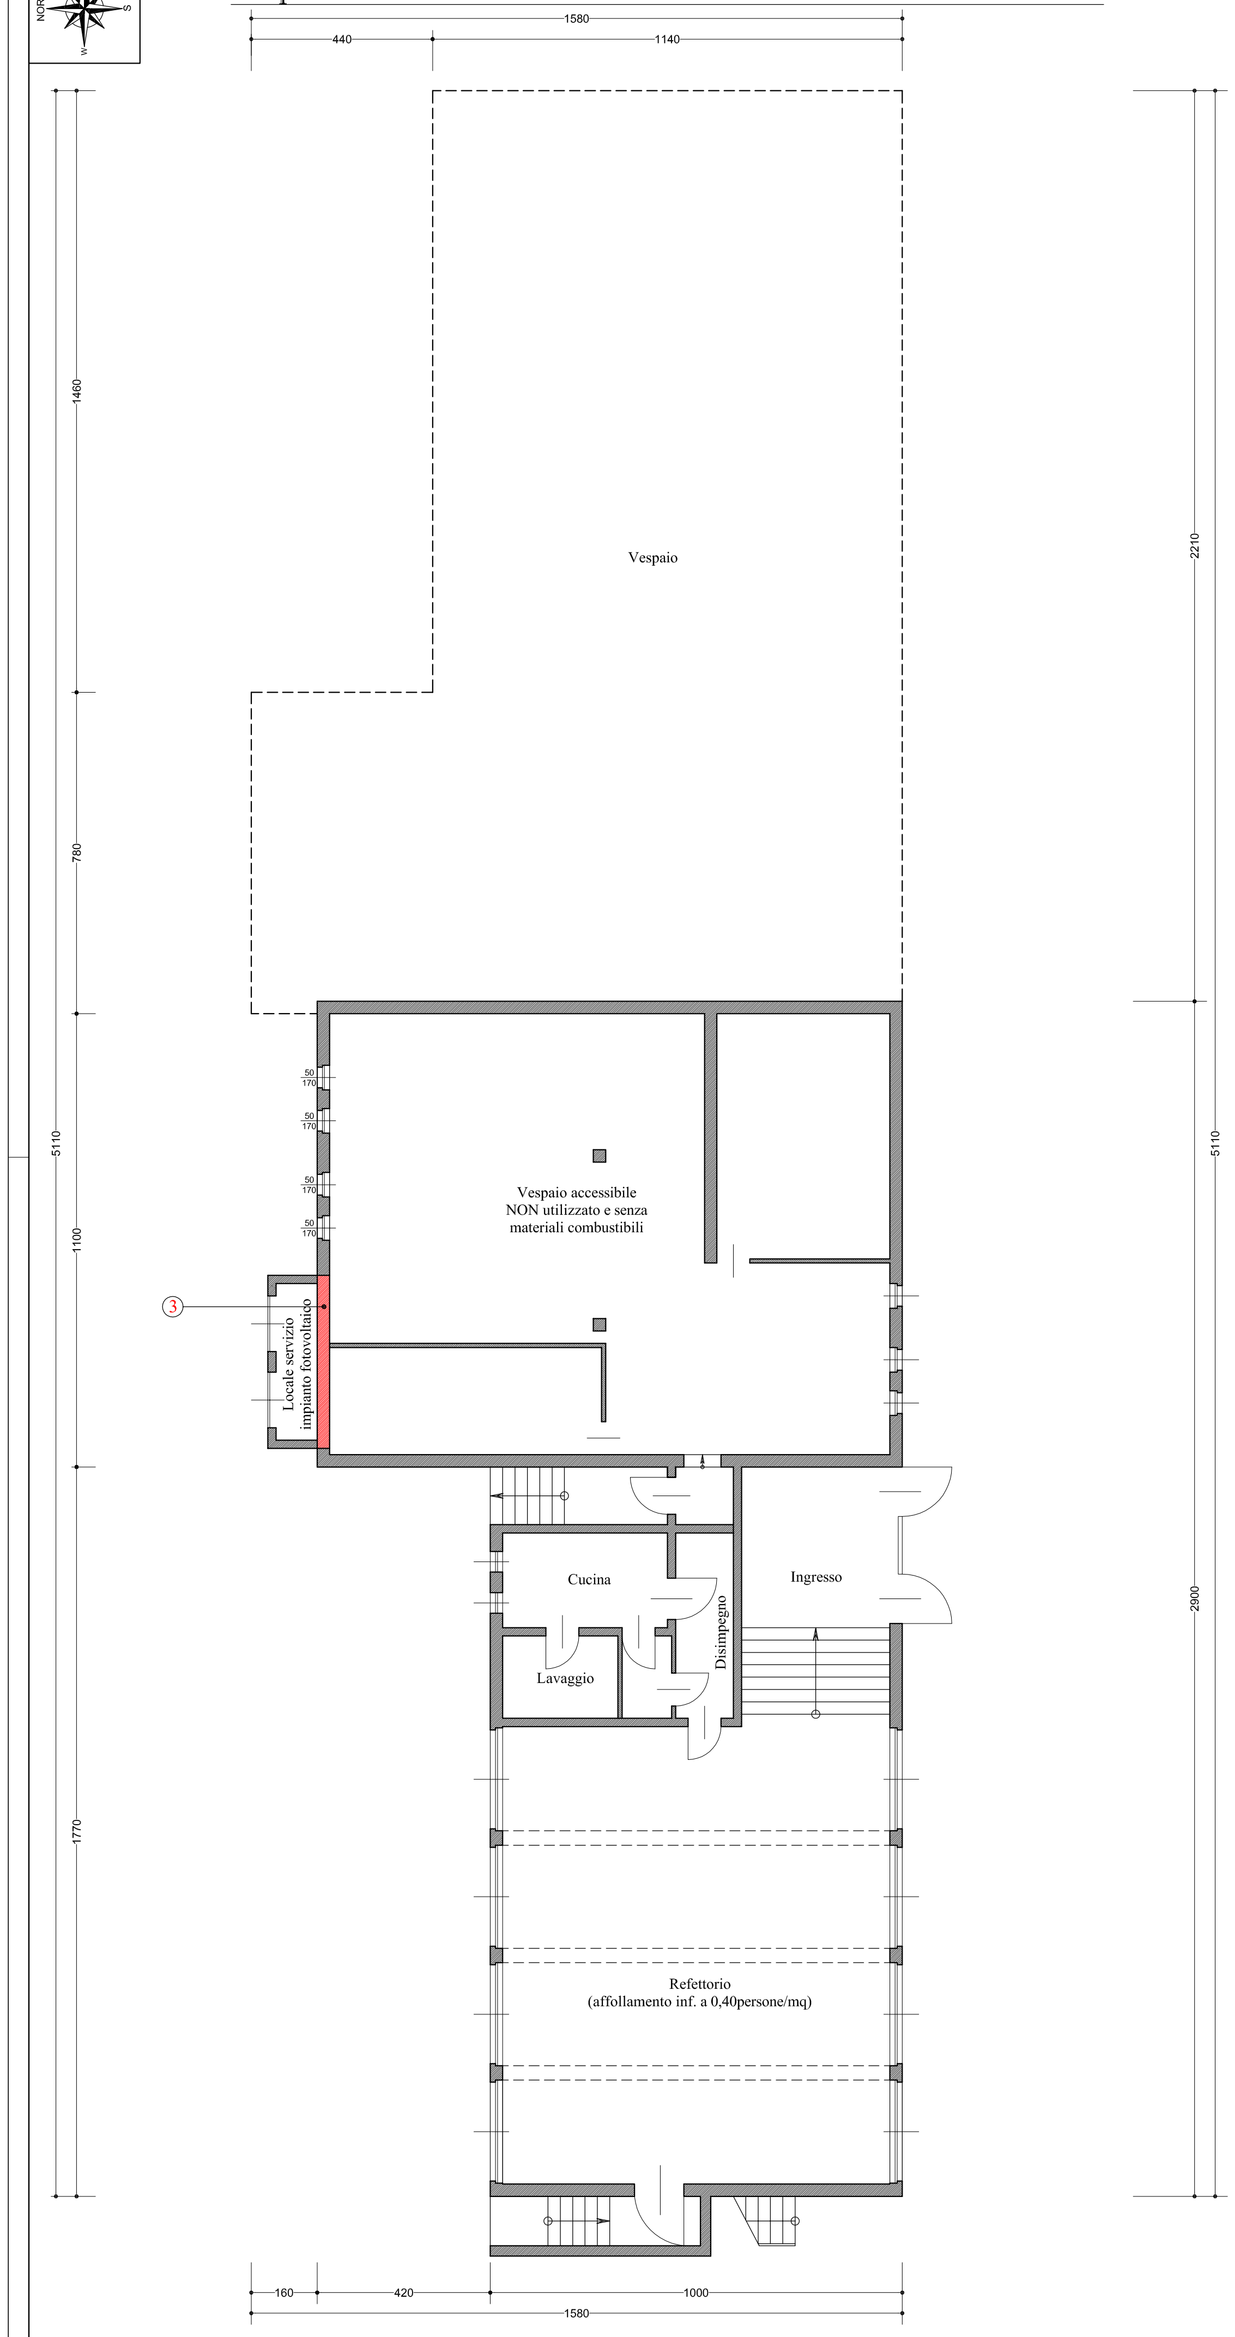

Corpo di Fabbrica "C-D-E" - PIANTA PIANO TERRA/RIALZATO

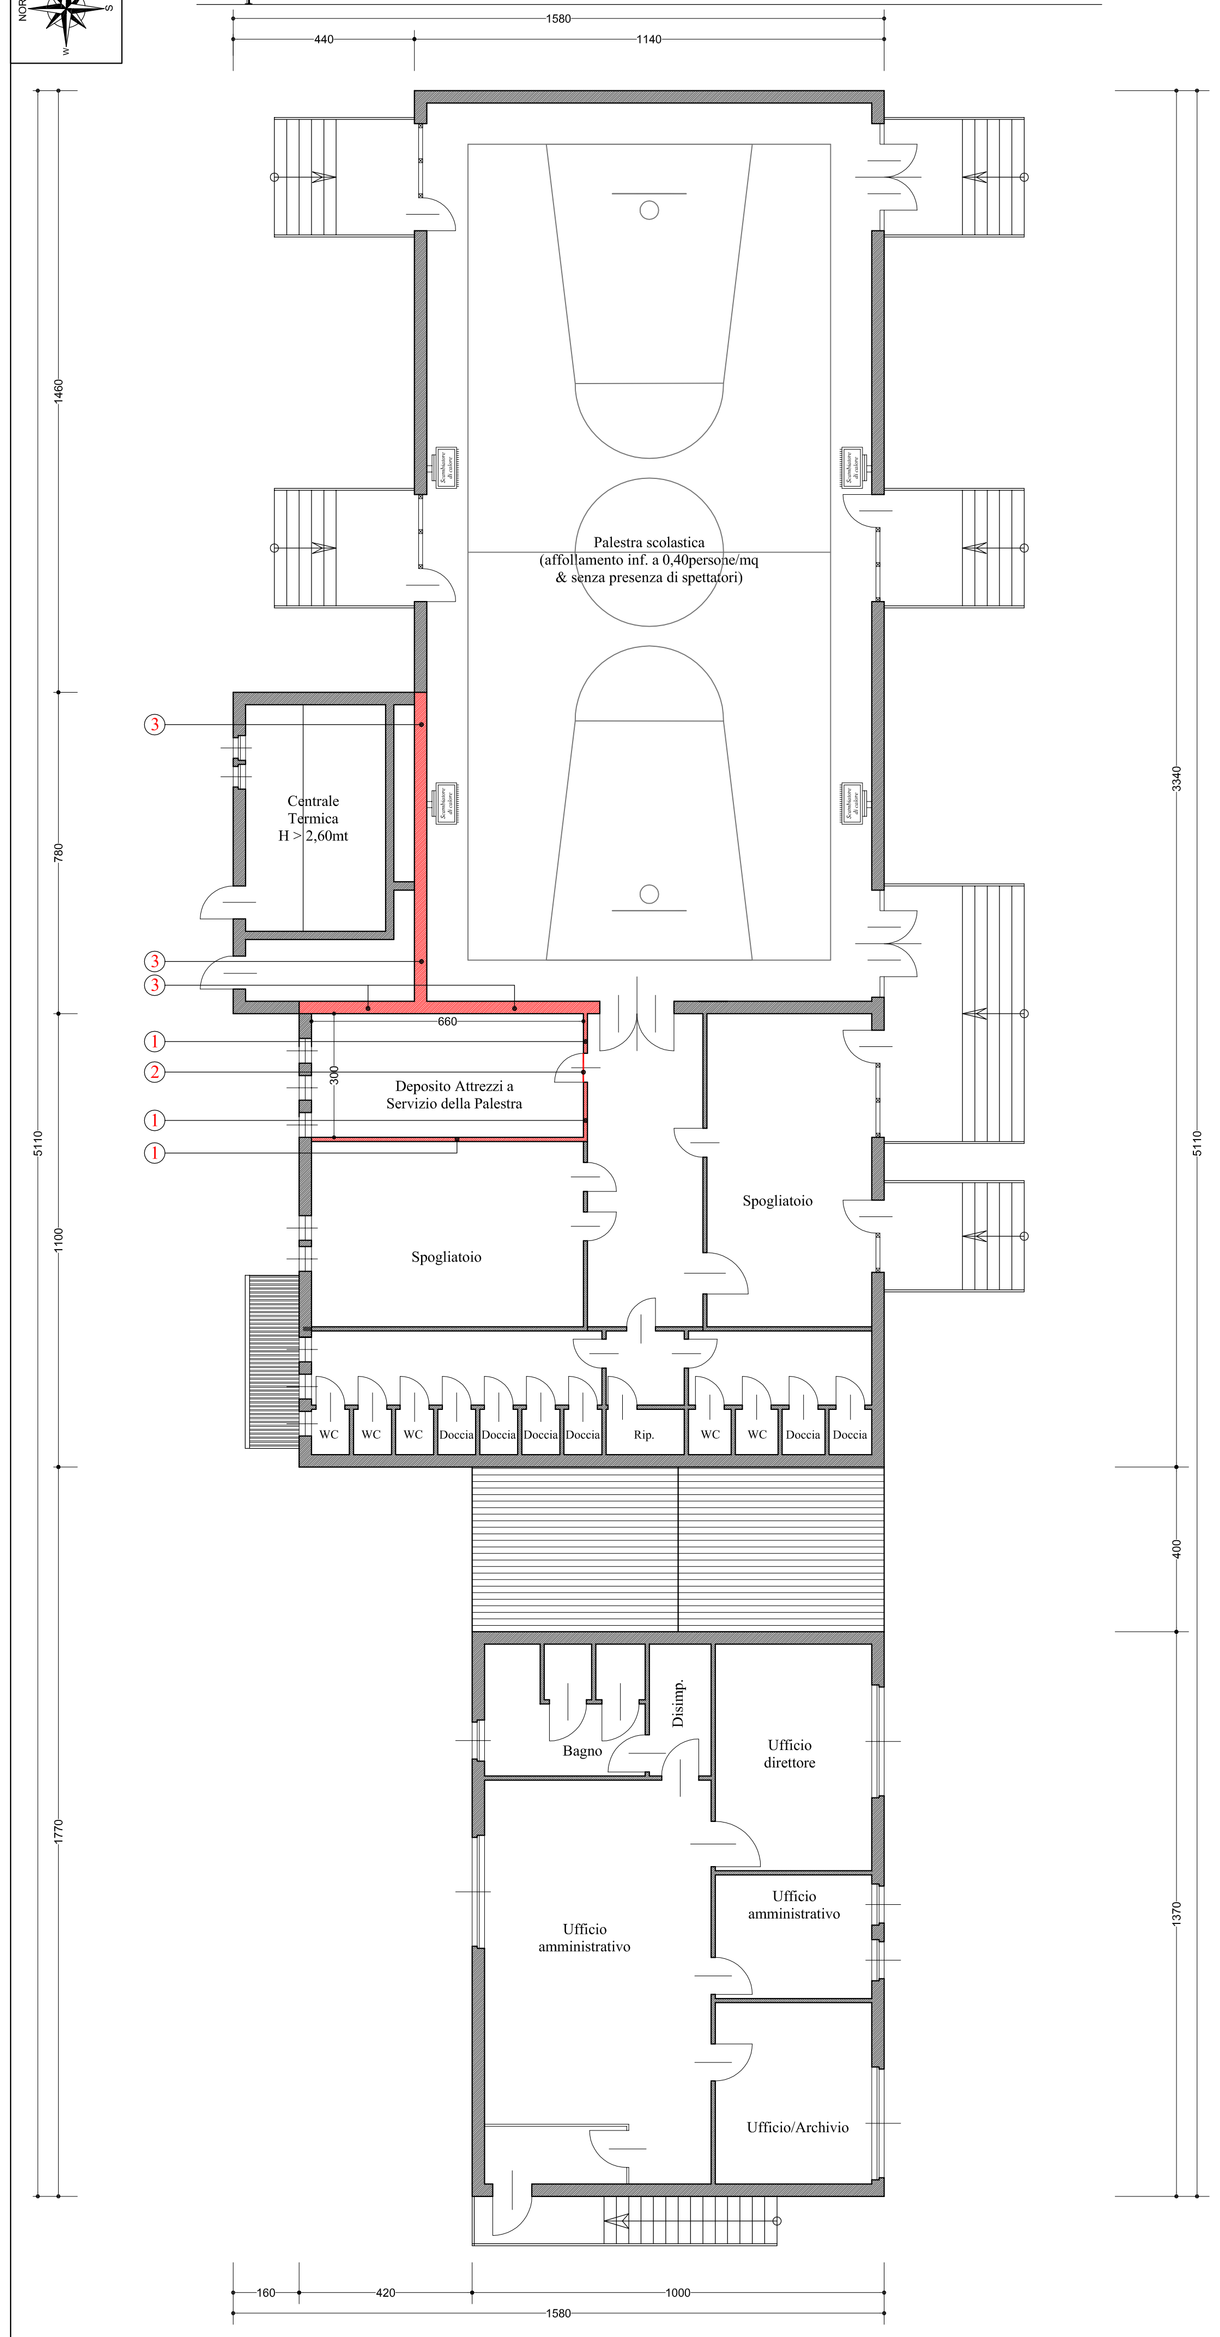

DESCRIZIONE INTERVENTI

Individuazione degli interventi

Nel seguito vengono ad essere descritti i singoli interventi che dovranno essere realizzati sull'immobile in oggetto.
Gli interventi qui descritti ed identificati con una numerazione progressiva trovano riscontro con la relativa collocazione nella parte grafica della presente tavola.

Nr.	Descrizione intervento
1	Adeguamento di parete in muratura in laterizio forato, intonacato su entrambi i lati dello spessore complessivo di 10cm, tramite la fornitura e posa di rivestimento con lastra singola di controparete per compartimentazione atta a garantire il requisito di resistenza al fuoco "EI 120". Caratteristiche della controparete: tipo "GYPSOTECH FOCUS BA 15", marca "FASSA S.p.A.", con resistenza al fuoco "EI 120", le lastre dovranno essere posate sul lato delle pareti verso il "locale attrezzi a servizio della palestra" tramite incollatura a plotte di malta adesiva a base di gesso e ancorette metalliche, il tutto secondo quanto meglio indicato all'interno del rapporto di classificazione del produttore.
2	Adeguamento di parete in muratura in laterizio forato, intonacato su entrambi i lati dello spessore complessivo di 10cm, tramite la fornitura e posa di rivestimento con lastra singola di controparete per compartimentazione atta a garantire il requisito di resistenza al fuoco "EI 120". Caratteristiche della controparete: tipo "GYPSOTECH FOCUS BA 15", marca "FASSA S.p.A.", con resistenza al fuoco "EI 120", le lastre dovranno essere posate sul lato delle pareti verso il "locale attrezzi a servizio della palestra" tramite incollatura a plotte di malta adesiva a base di gesso e ancorette metalliche, il tutto secondo quanto meglio indicato all'interno del rapporto di classificazione del produttore.
3	Pareti certificate con metodo tabellare, secondo D.M. 16/02/2007, da tecnico abilitato nominato dalla staziona appaltante

Ad ultimazione delle lavorazioni di adeguamento di resistenza al fuoco, la ditta esecutrice dovrà obbligatoriamente rilasciare alla stazione appaltante propria "DICHIARAZIONE DI CORRETTA POSA IN OPERA DEI MATERIALI CLASSIFICATI AI FINI DELLA REAZIONE AL FUOCO, DELLE PORTE ED ALTRI ELEMENTI DI CHIUSURA E DEI PRODOTTI CON FUNZIONE DI COMPARTIMENTAZIONE CLASSIFICATI AI FINI DELLA RESISTENZA AL FUOCO" su apposito modello PIN VVF debitamente compilata e completa in ogni parte. Alla suddette dichiarazione dovrà essere allegata obbligatoriamente un elaborato grafico identificativo dell'esatto posizionamento dei materiali forniti e posati oltre che i relativi rapporti di classificazione o omologazioni dei prodotti.

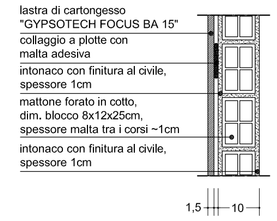

Particolare adeguemento
muri in tavolati di laterizio
(Vista in sezione verticale)

STUDIO TECNICO
Ingegnere
SCARAMUZZA CORRADO
Via MARCONI n.63/65 - 27038 ROBBIO (PV)
Part. I.V.A.: 02102760184

Committenti:

COMUNE DI ROBBIO

Piazza Libertà n. 2 - 27038 ROBBIO (PV)
Part. IVA: 00453660185 Cod. Fisc. 83001450184

Localizzazione Intervento:
Viale Gramsci n. 56
27038 ROBBIO (PV)

Progettista:

SCARAMUZZA Ing. Corrado
Via Marconi n. 63/65 - 27038 ROBBIO (PV)
Cell. 339/4257071 - Tel./Fax 0384/679224
E-mail: scaracor@libero.it
E-mail: corrado.scaramuzza@pec.ording.pv.it
Iscrizione Ordine degli Ingegneri della Provincia di Pavia con Numero A2467
Iscrizione elenco Ministero Interno di cui alla L. 818/1984 con Numero PV02467I00259

Documento:
STATO DI PROGETTO
- Adeguamento antincendio di muri di compartimentazione

Individuazione Intervento:

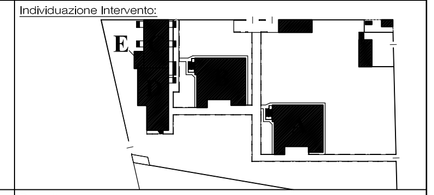

Contenuto della Tavola:
Corpo di fabbrica "C-D-E"
PIANTA PIANO SEMINTERRATO
PIANTA PIANO RIALZATO/TERRA

Progetto:
SCUOLA ELEMENTARE DANTE ALIGHIERI
adeguamento antincendio di muri di compartimentazione

Riferimenti/Modifiche:
1)
2)
3)

Data del procedimento: Ottobre 2017

Codice Progetto: CILA

Attività D.P.R. 151/2011:
1) Attività rischio alto (cat. C) 67.4.C
2) Attività rischio medio (cat. B) 65.1.B - 74.2.B
3) Attività rischio basso (cat. A) *nessuna*

Scala: 1:100

Numero Tavola: Unica

Protocollo:

Note:

I disegni sono di esclusiva proprietà, la riproduzione anche parziale sarà punita ai sensi di legge.