


PIANTA PIANO PRIMO 1:100

Via Palestro

Altra proprietà

Fg. 14 mapp. 1667

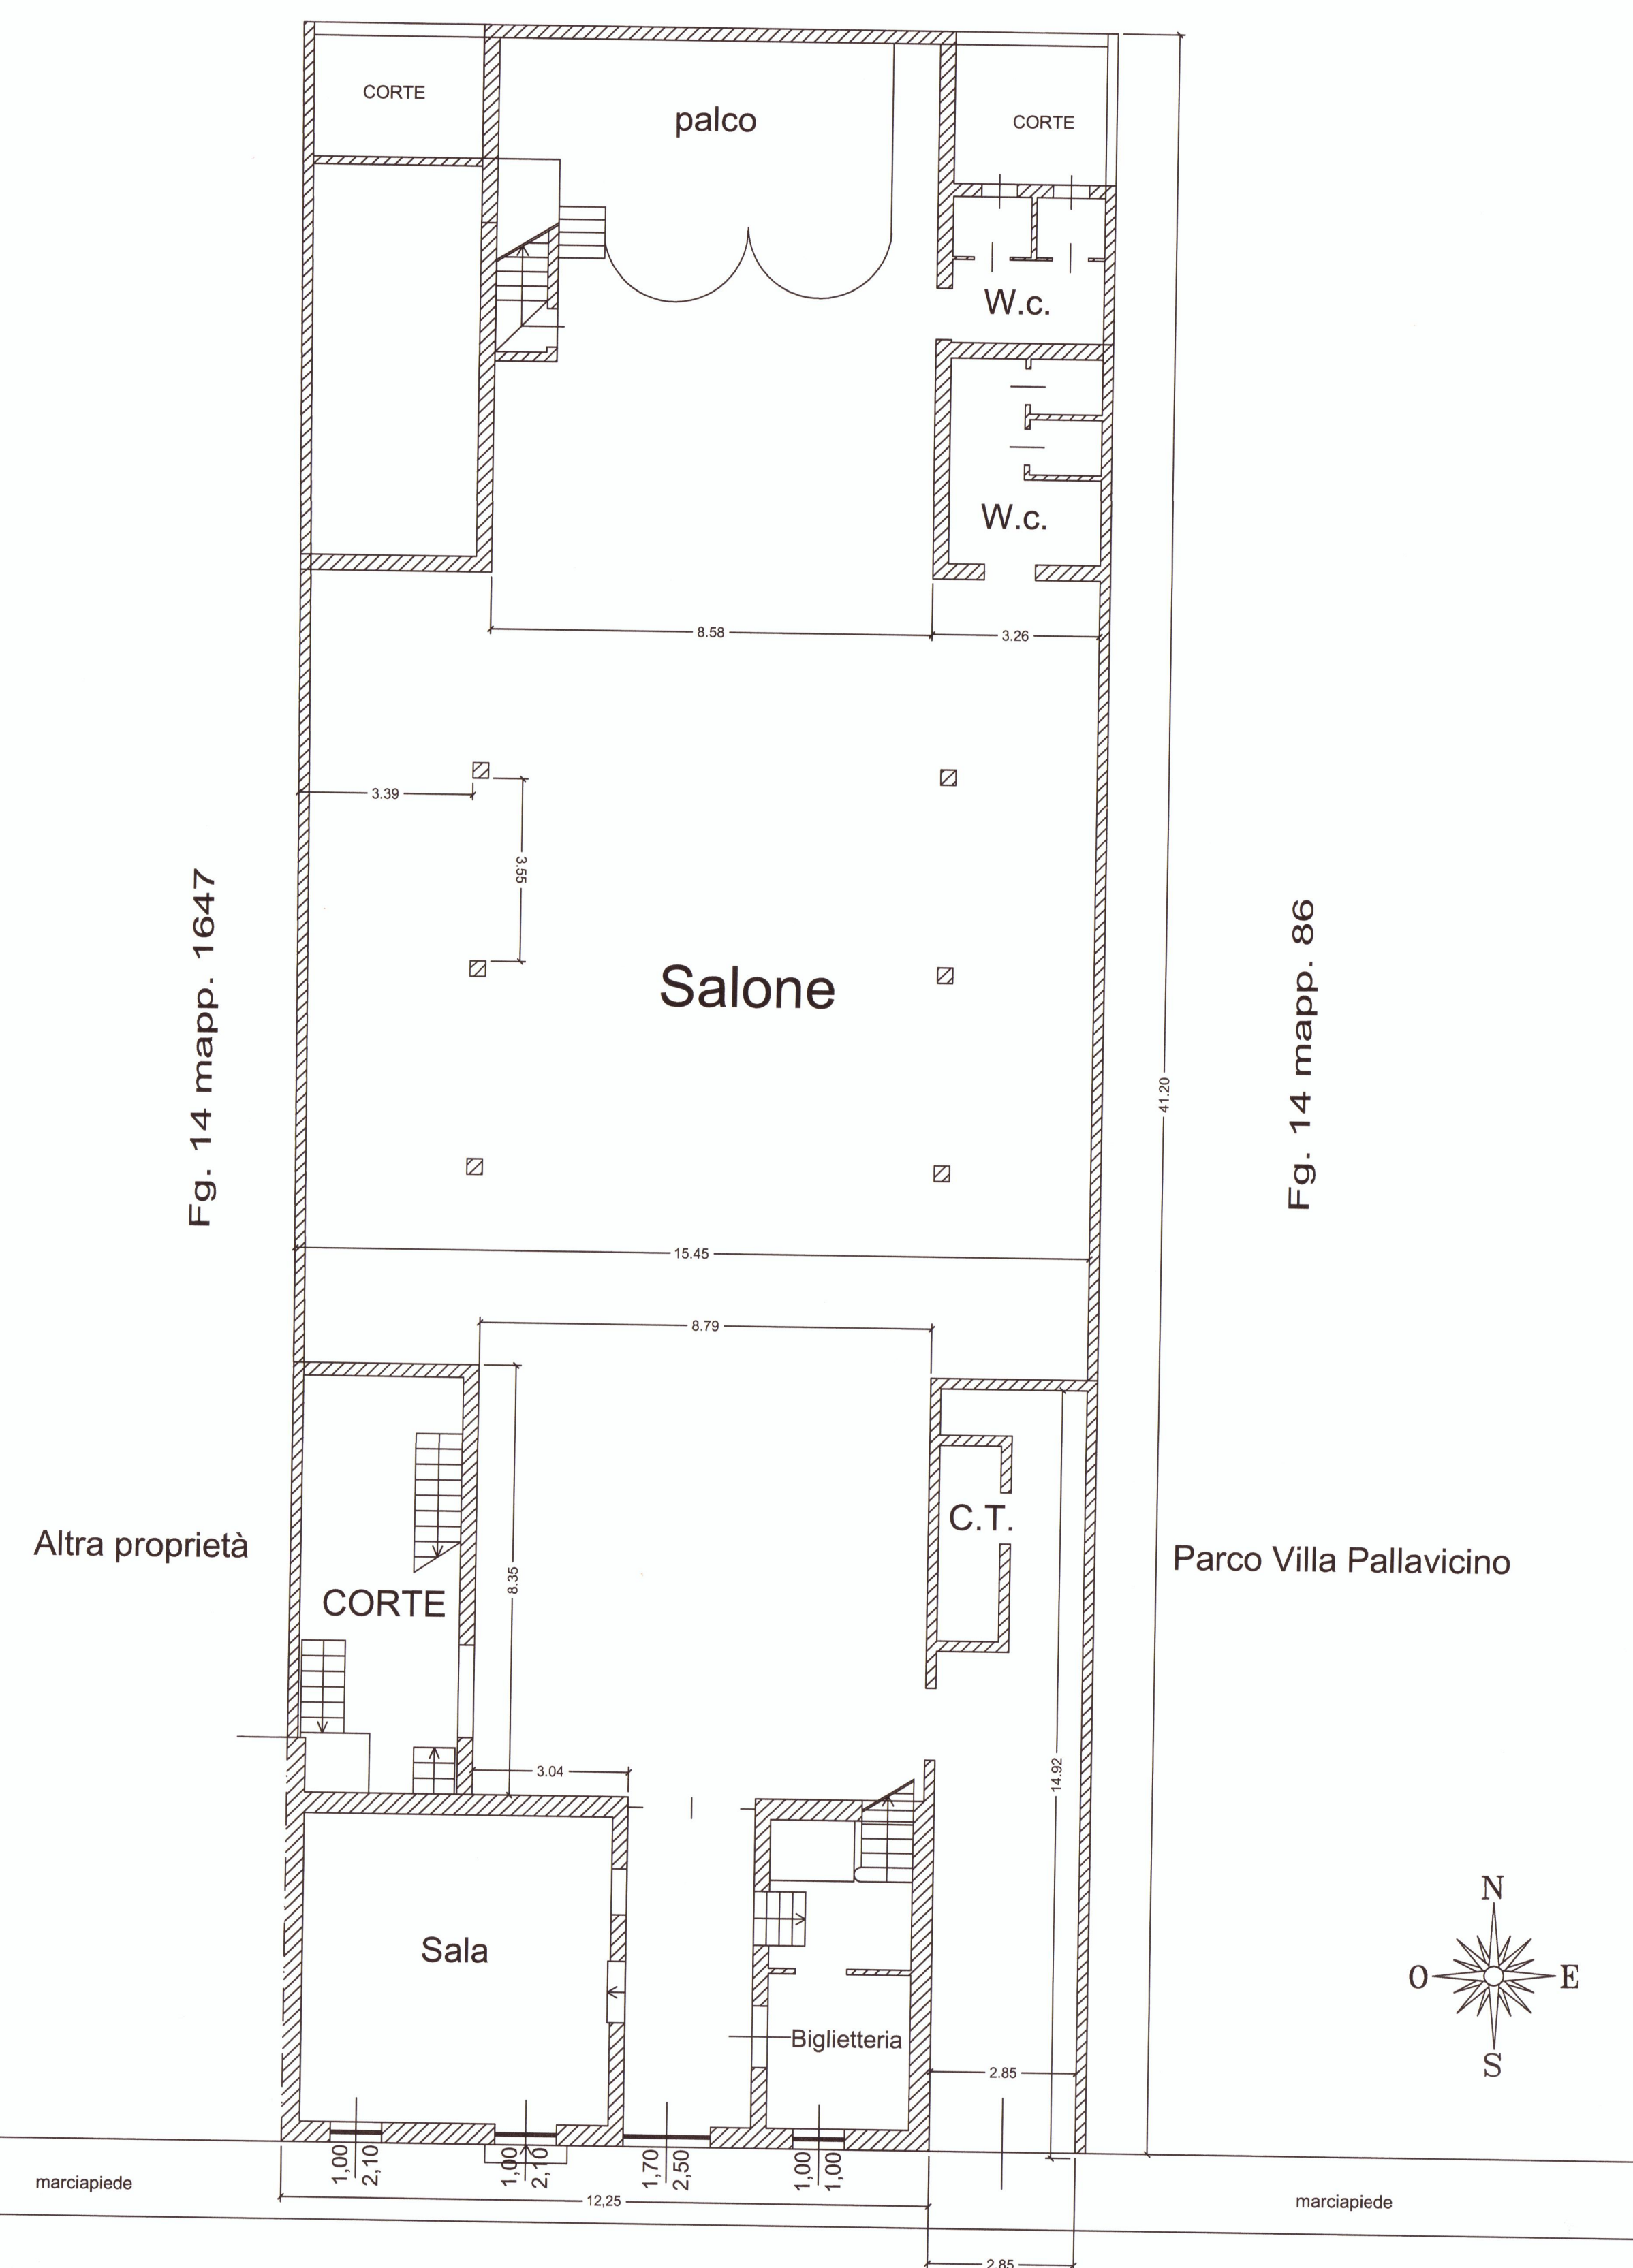


Fg. 14 mapp. 1647

Fg. 14 mapp. 86


Altra proprietà

Parco Villa Pallavicino

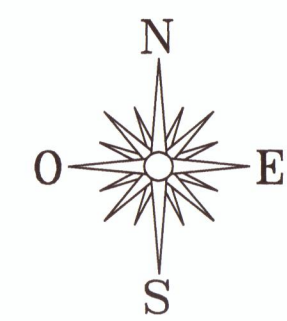


PIANTA PIANO TERRA 1:100

Via Palestro

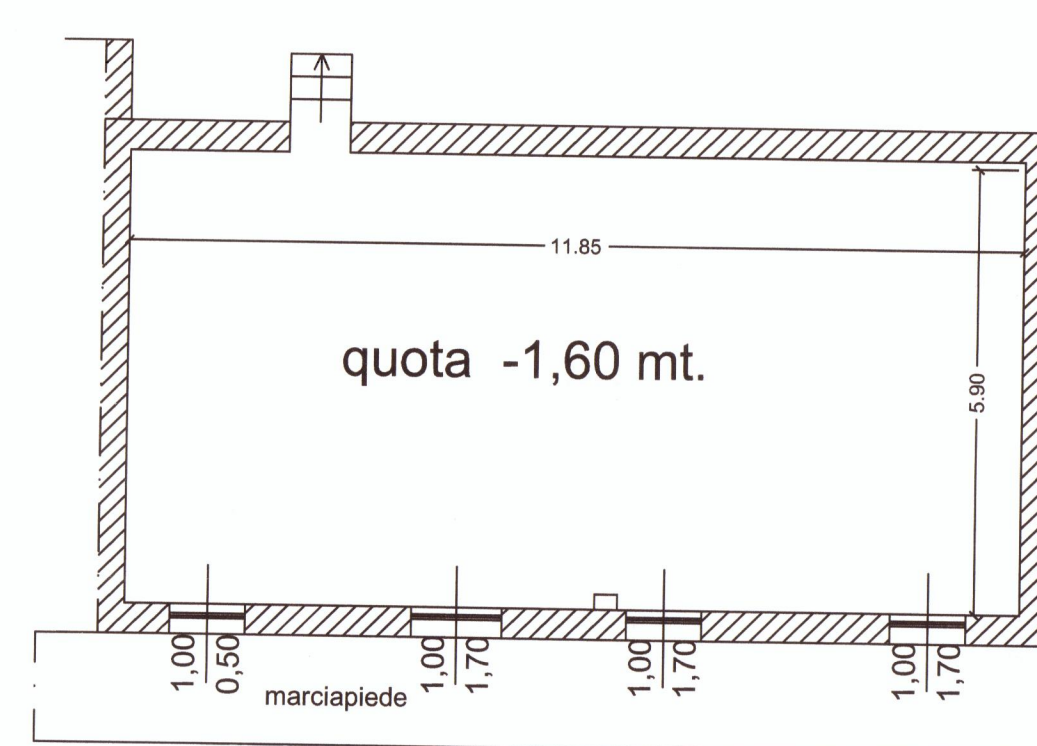

PIANO SEMINTERRATO 1:100

Via Palestro

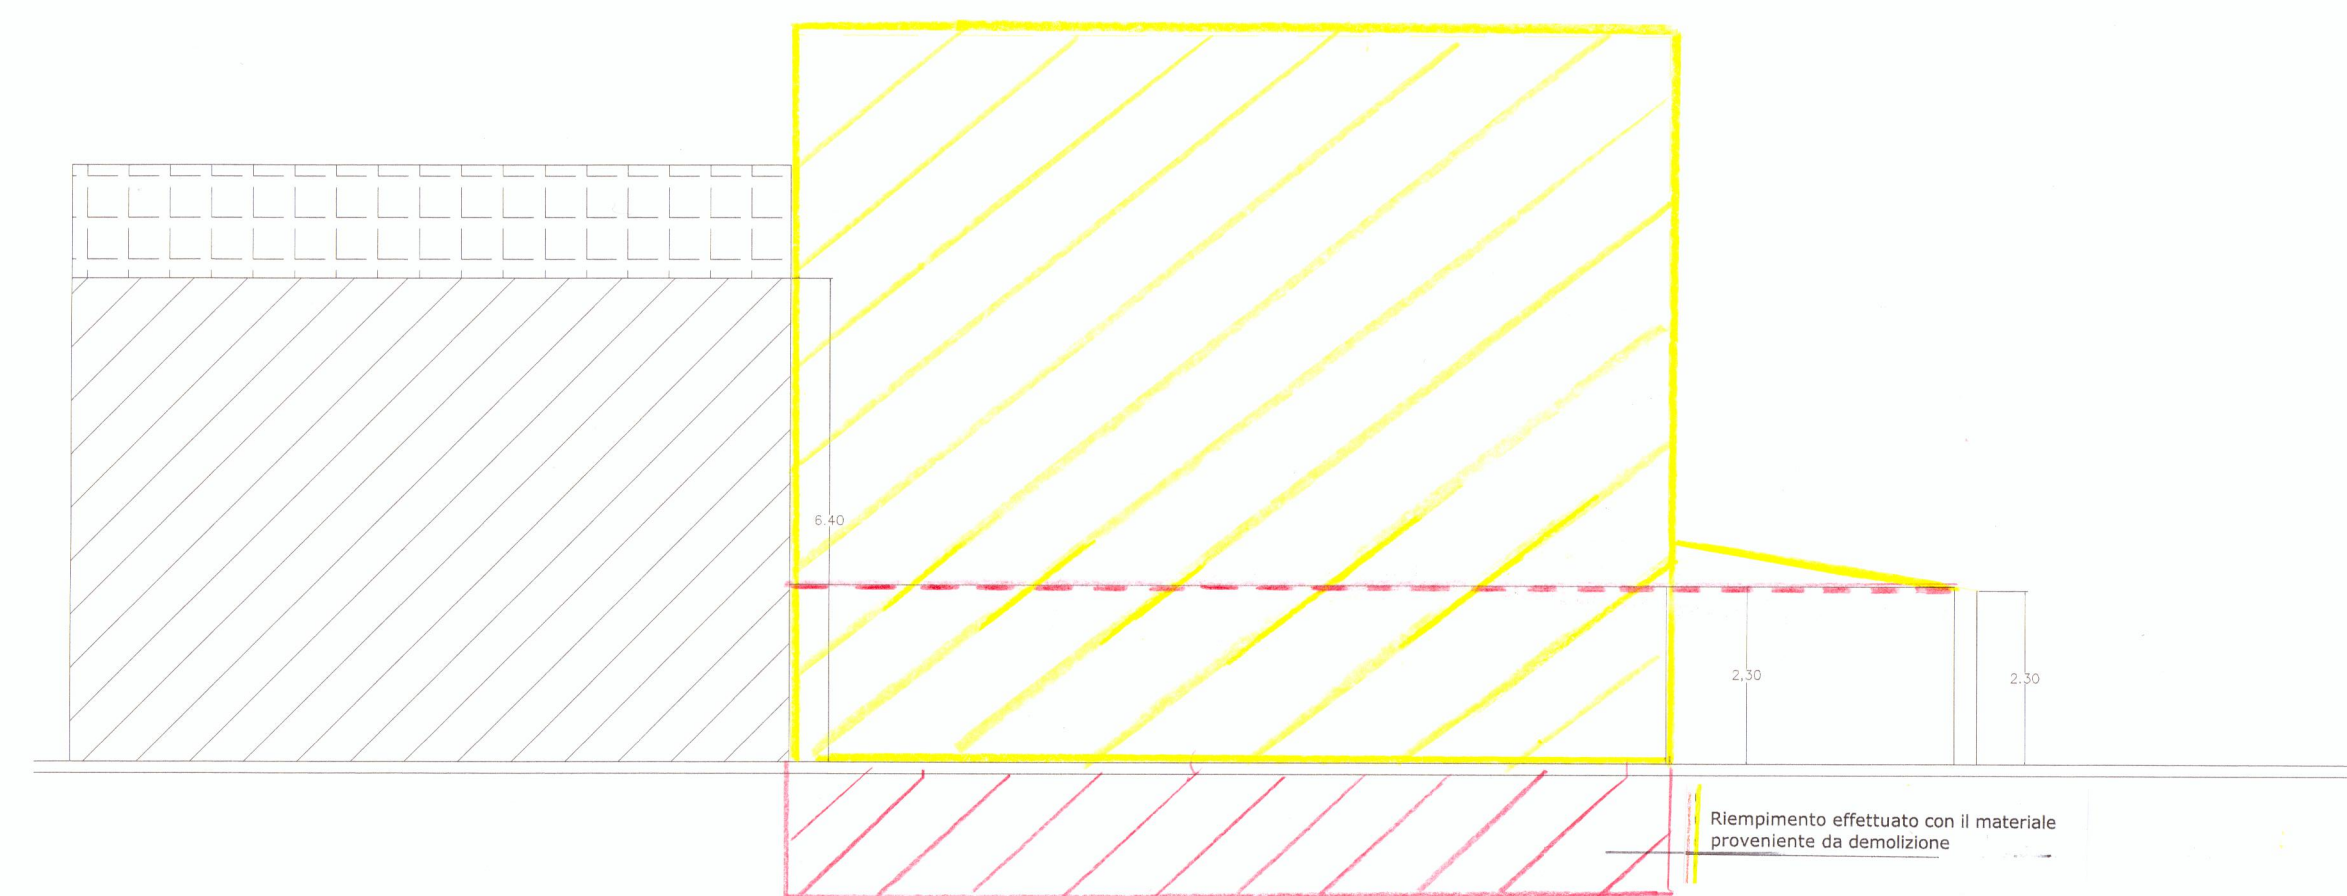


PROSPETTO VIA PALESTRO



PROSPETTO VIA PALESTRO



SEZIONE A-A PROGETTO

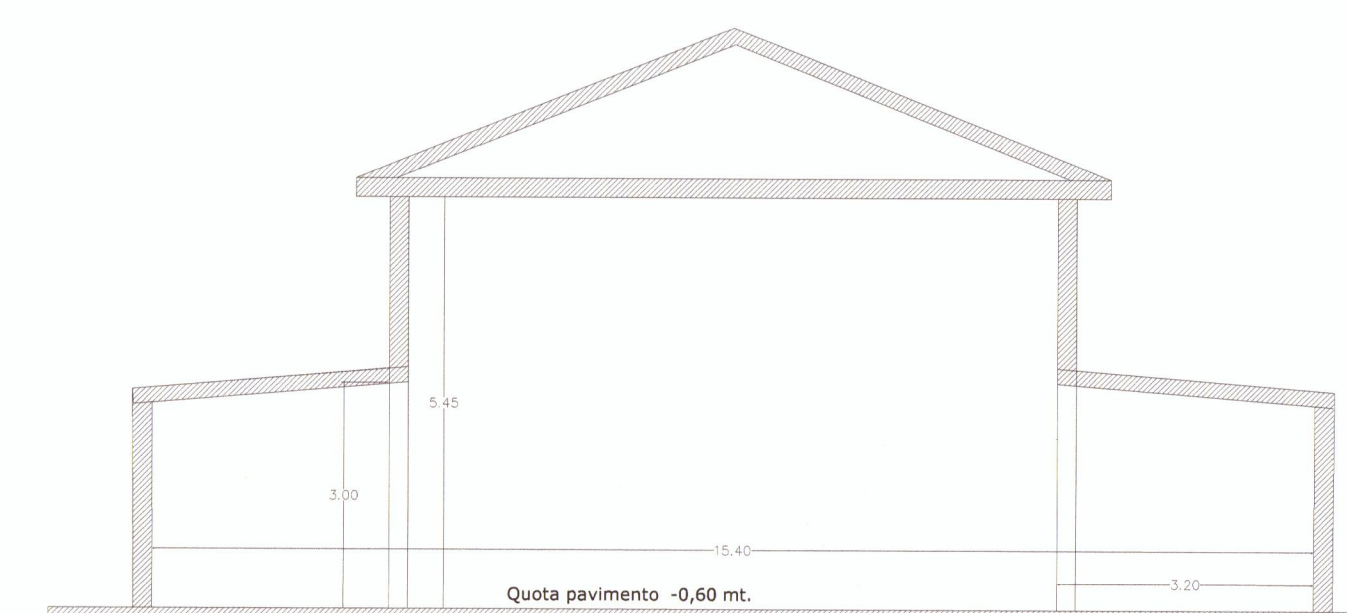

SEZIONE A-A ATTUALE



FOTO GRAFIA 1



FOTO GRAFIA 2

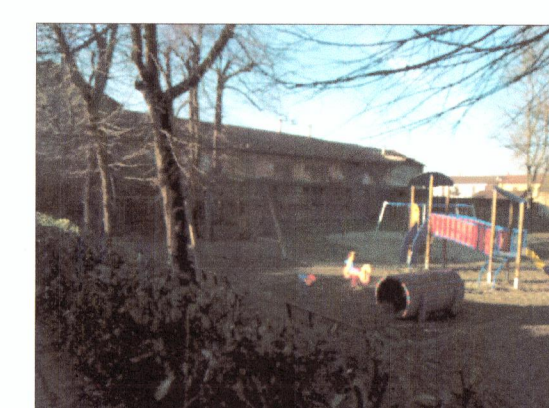


FOTO GRAFIA 3



FOTO GRAFIA 4

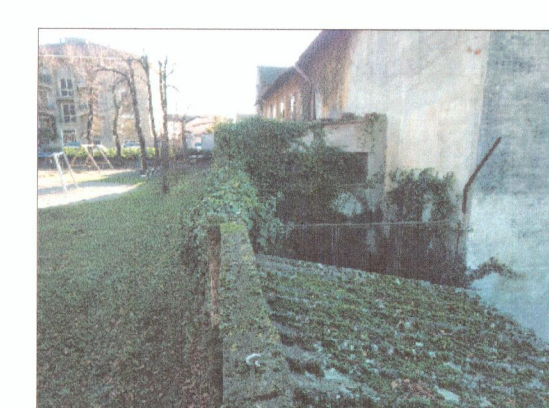


FOTO GRAFIA 5

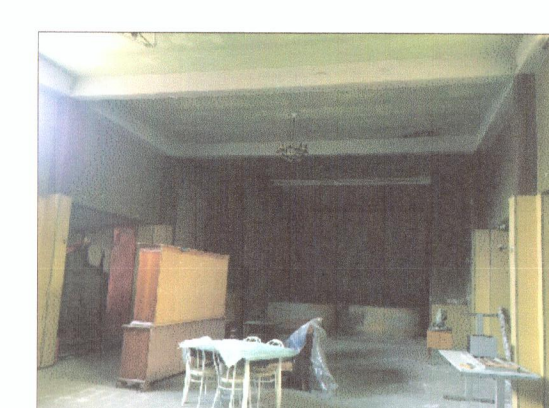


FOTO GRAFIA 6



FOTO GRAFIA 7



STATO DI FATTO

PLANIMETRIA DI PROGETTO



CITTA' DI
ROBBIO
(PROVINCIA DI PAVIA)

Realizzazione della nuova Caserma dei Carabinieri e recupero
funzionale area degradata nel Comune di Robbio (PV)

PROGETTO DEFINITIVO

A T 21	Novembre 2019	PLANIMETRIA AREA EX-SOMS	
	Scala 1:500	Collaboratore:	
PROGETTISTA: Geom. Secondo Borando	DIRETTORE LAVORI:	IL SINDACO Dott. Roberto Franceschi	IL RESP. del PROCEDIMENTO Arch. Grazia Tamburello

Ufficio Tecnico Comunale
Settore Lavori Pubblici
Piazza Libertà, 2 - 27038 - ROBBIO Tel.: 0384 675205 e-mail: grazia.tamburello@comune.robboio.pv.it

Diritti d'autore riservati a norma di legge.
Riproduzione totale o parziale vietata senza consenso scritto del progettista o degli aventi diritto.