

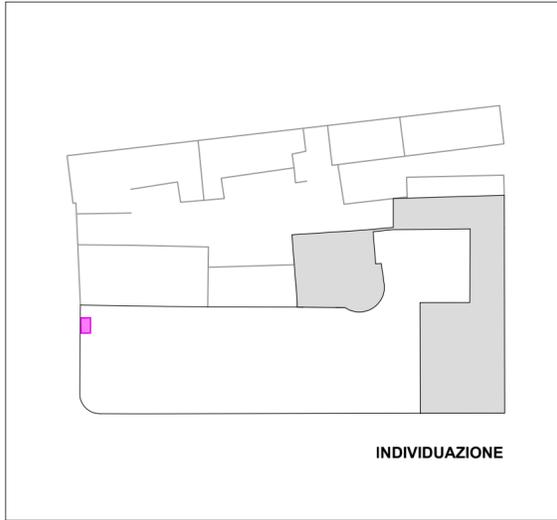


DETTAGLIO LAMIERA AREA RIFIUTI LM.01

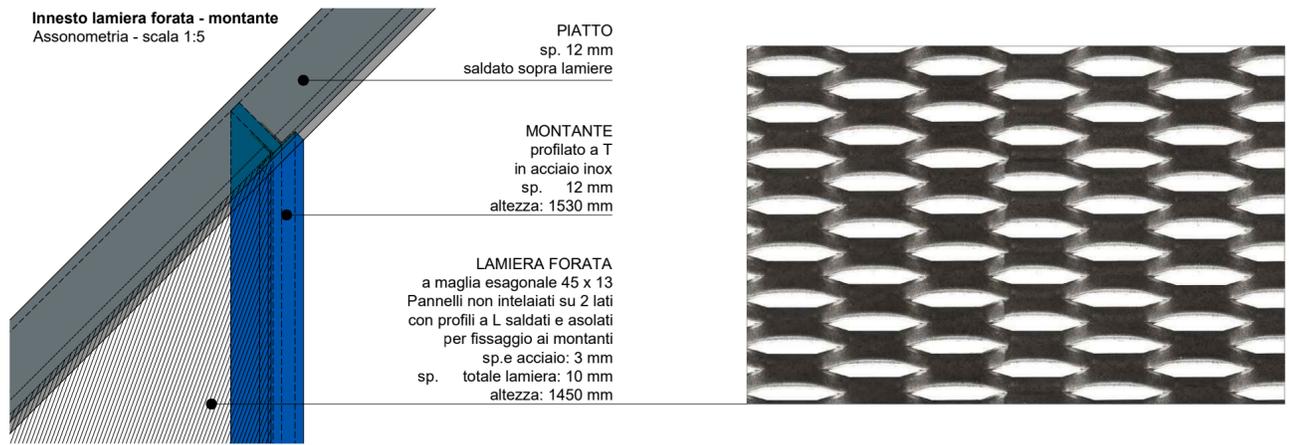

Prospetto
Scala 1:10

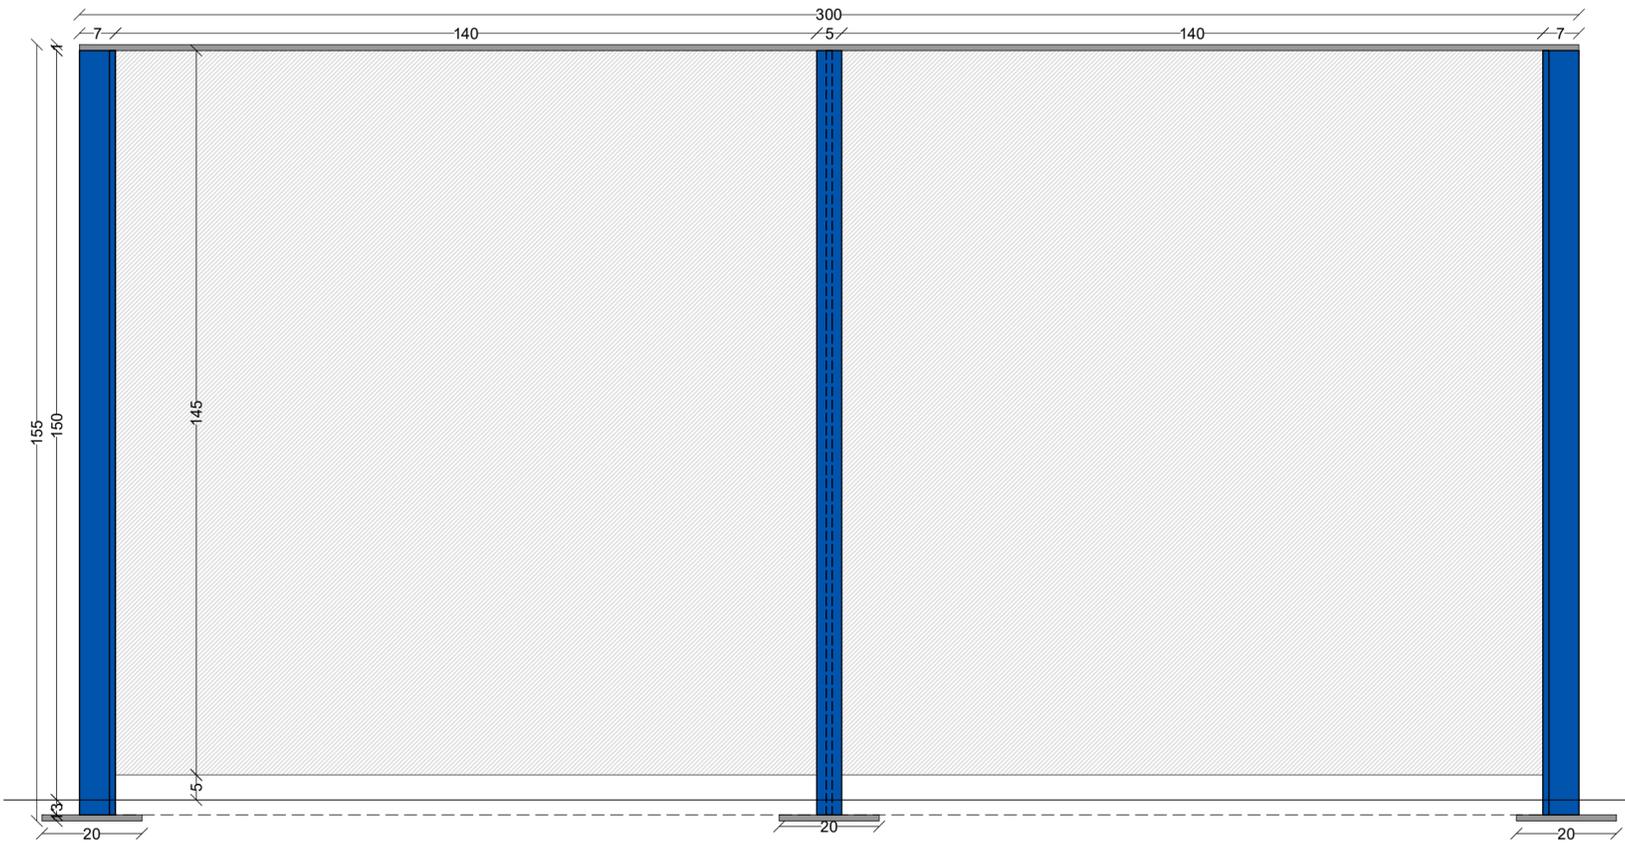

Pianta
Scala 1:10

