Quadro elettrico in metallo, completo di porta trasparente con serratura a chiave. Prevedere spazio libero pari al 20 %

Prevedere, in corso d'opera, la verifica delle sezioni delle condutture elettriche esistenti, al fine di coordinare il relativo interruttore di protezione. Prima della messa in opera del nuovo quadro elettrico verificare gli assorbimenti di ogni linea di alimentazione

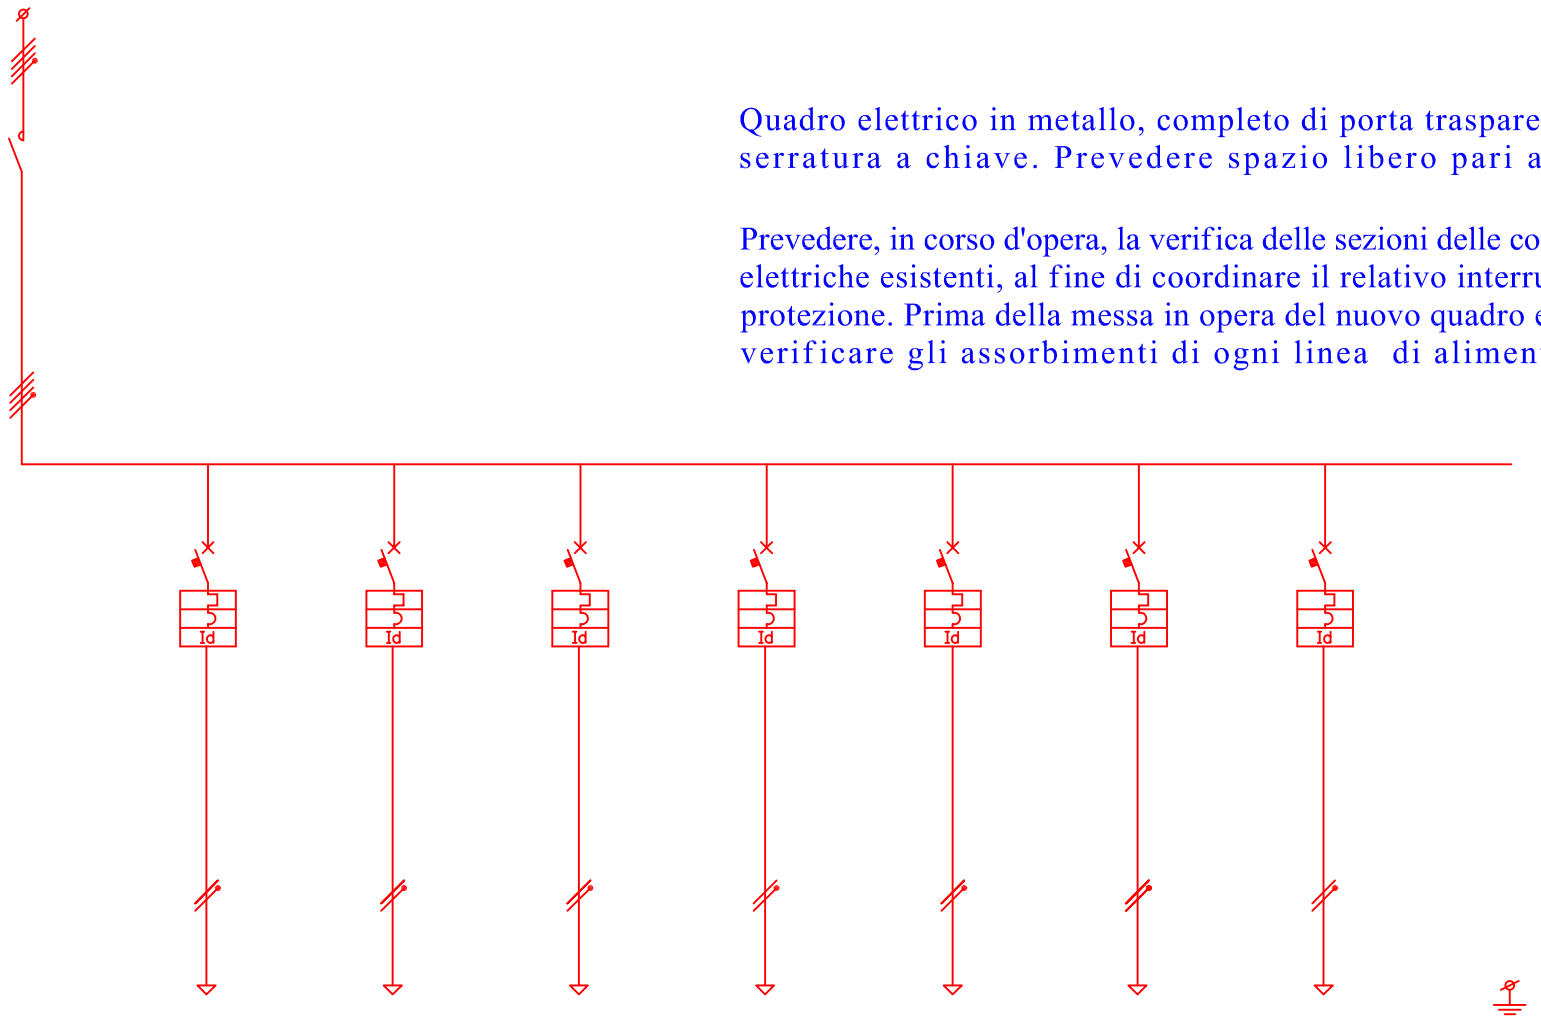

DESCRIZIONE	GENERALE	SETTORE 1 ORDINARIA	SETTORE 2 ORDINARIA	SETTORE 3 ORDINARIA	PRESE A SPINA	ILLUMINAZIONE SICUREZZA	SCORTA	SCORTA
Potenza (W)	–	–	–	–	–	–	–	–
Num. poli (num)	4	2P	2P	2P	2P	2P	2P	2P
In (A)	32	10	10	10	16	10	16	16
Idn (A)	–	0,03 A Classe A	0,03 A Classe A	0,03 A Classe A	0,03 A Classe A	0,03 A Classe A	0,03 A Classe A	0,03 A Classe A
Icn (kA)	–	6	6	6	6	6	6	6
Sezione (mm^2)	–	1,5	1,5	1,5	2,5	1,5	2,5	2,5
Tipo conduttore	N07V–K	N07V–K	N07V–K	N07V–K	N07V–K	FS17	–	–
Tipo di posa	Guaina PVC	Guaina PVC	Guaina PVC	Guaina PVC	Guaina PVC	Guaina PVC	Guaina PVC	Guaina PVC
Lunghezza (m)	–	–	–	–	–	–	–	–

Dott. Ing. ANIASSI CARLO ALBERTO
Albo Ingegneri di Pavia n. 1924
27029 VIGEVANO (PV)

PROGETTAZIONE DEFINITIVA

Committente
COMUNE DI ROBBIO
Piazza Liberta' n. 2 – 27038 Robbio (PV)

Descrizione
SCUOLA ELEMENTARE DANTE ALIGHIERI
QUADRO ELETTRICO PADIGLIONE A
PIANO PRIMO

Progettista
Ing. Aniassi Carlo Alberto
Strada Regina 63/a
27029 VIGEVANO (PV)

disegnatore ing. Aniassi C. A.
tipo documento DWG
tavola n. 11
pagina n. 1 *di pagine* 1
scala –
data: 11/12/2017
disegnato da c.a.a.
numero progressivo 001

Il presente disegno non deve essere copiato, ne riprodotto o consegnato a terzi, senza regolare autorizzazione scritta del Progettista – (ai sensi dell' art. 2859 C.C.)