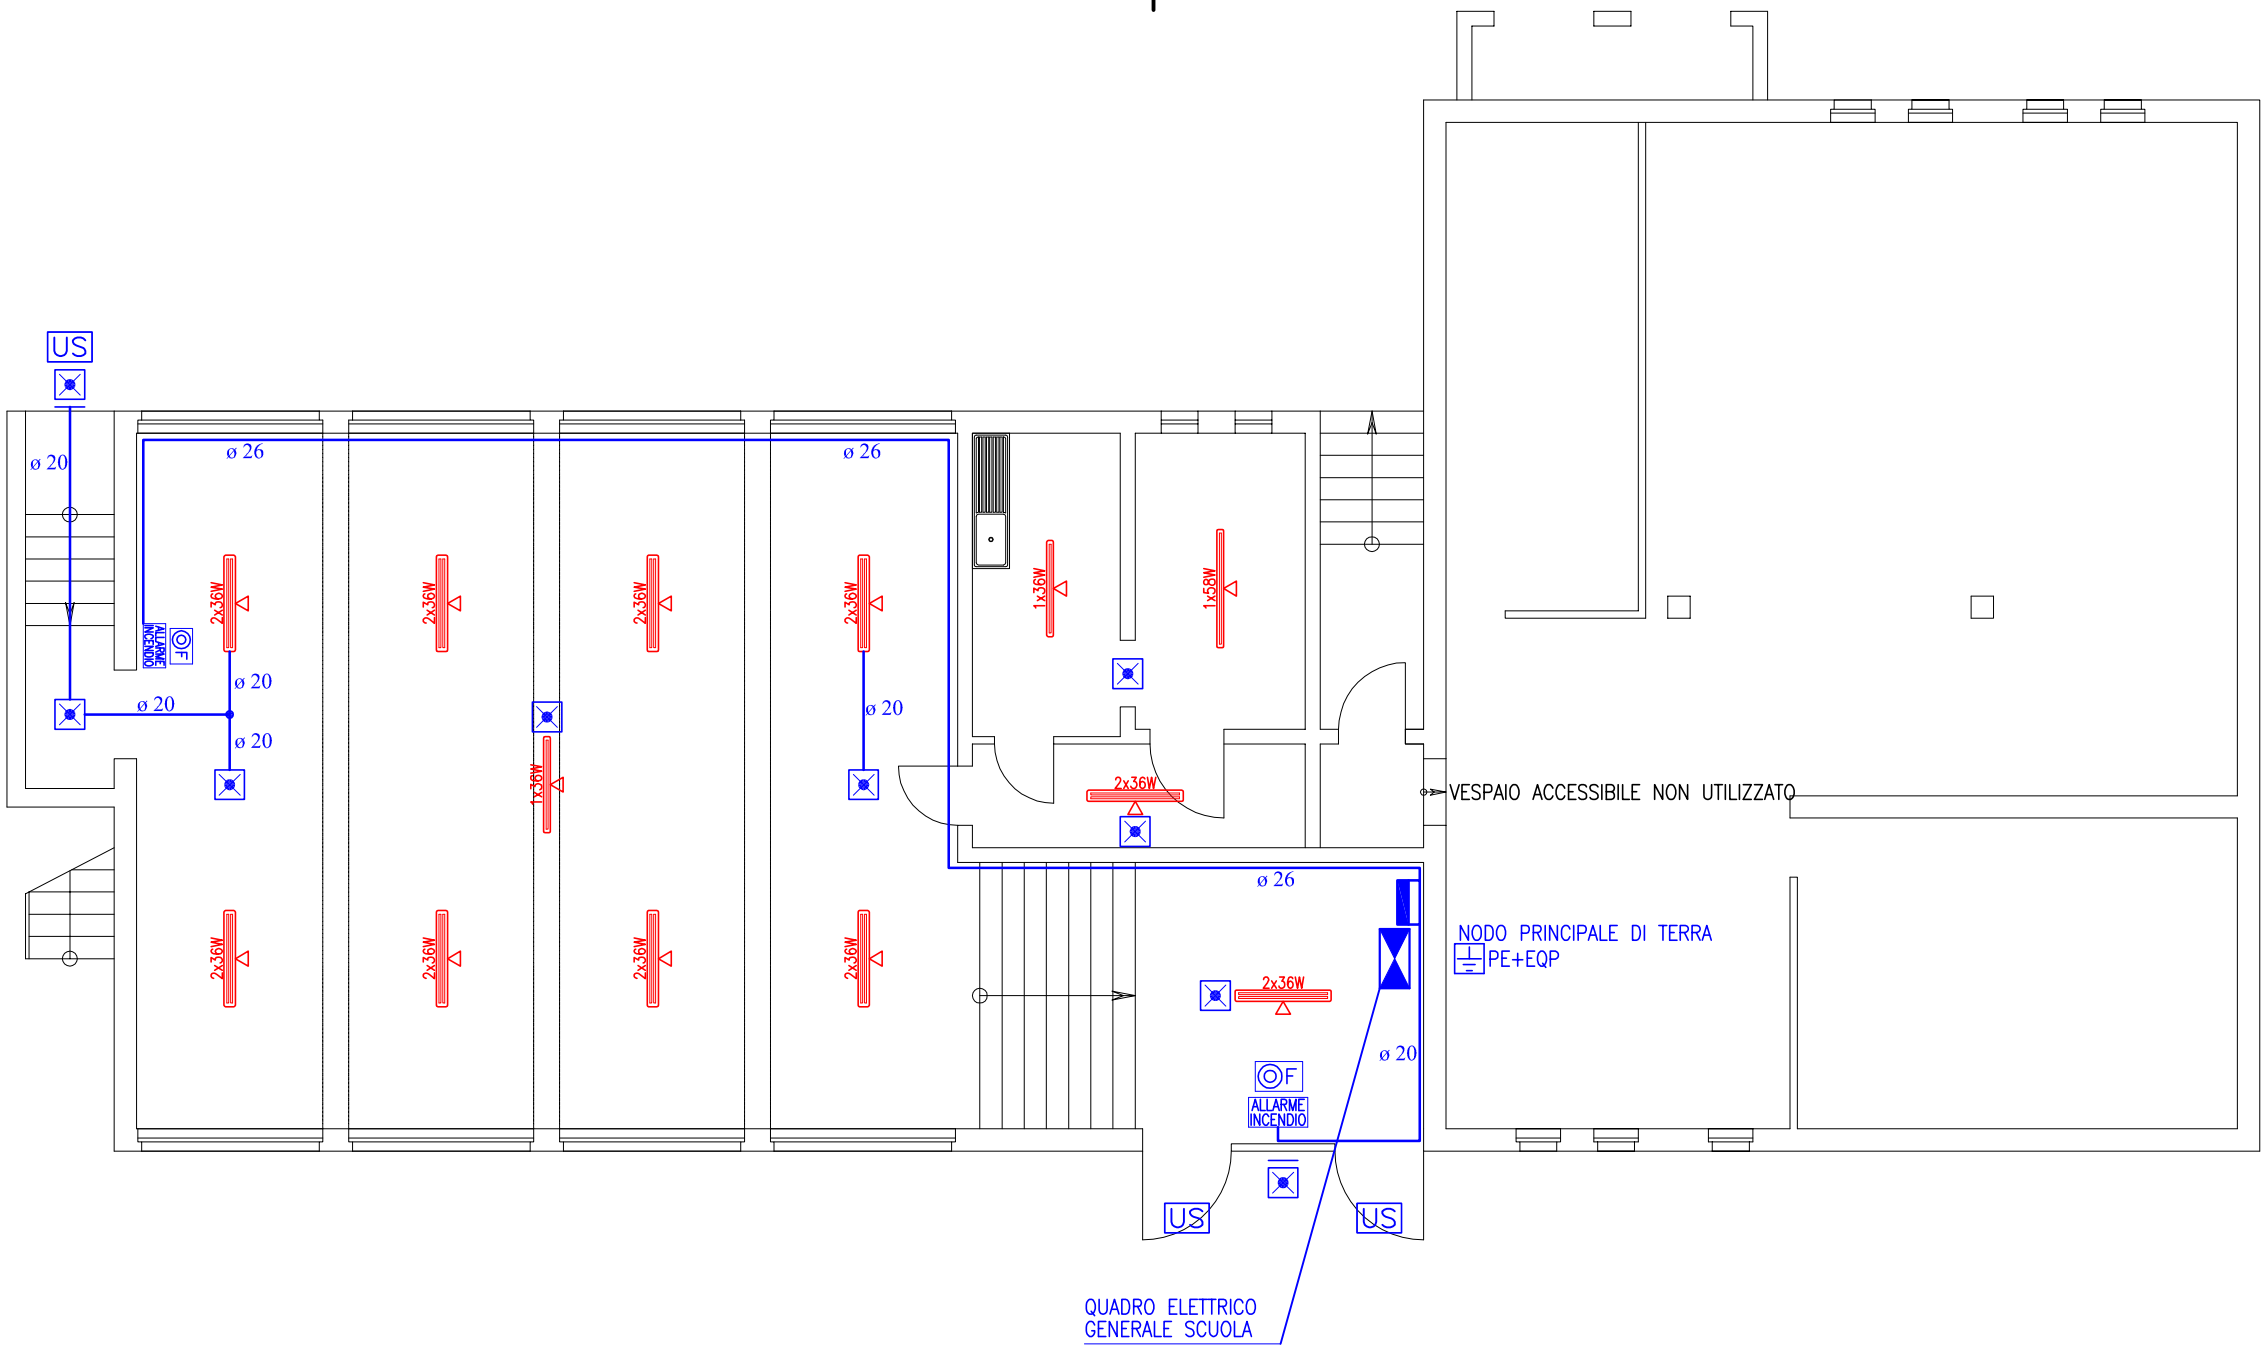

Dott. Ing. ANIASSI CARLO ALBERTO
Albo Ingegneri di Pavia n. 1924
27029 VIGEVANO (PV)

LEGENDA

Apparecchio autonomo per illuminazione di emergenza tipo LINERGY CRISTAL EVO
Installazione a soffitto. Codice CW24N10EGRT. Flusso luminoso 730 Lm. Versione SE.
Grado di protezione IP65. Serie ENERGY TEST SE. Autonomia 1 ora

Apparecchio autonomo per illuminazione di emergenza tipo LINERGY CRISTAL WALL
Installazione a parete. Codice CW24N10EGRT. Flusso luminoso 620 Lm. Versione SE.
Grado di protezione IP65. Serie ENERGY TEST SE. Autonomia 1 ora

Centrale impianto antincendio

ALLARME INCENDIO — Pannello ottico-acustico di allarme incendio

F — Pulsante manuale di allarme incendio

PROGETTAZIONE ESECUTIVA

Committente
Comune di Robbio
Piazza Libertà n. 2 – 27038 Robbio (PV)

Descrizione
SCUOLA ELEMENTARE DANTE ALIGHIERI
PADIGLIONE D – MENSA E REFETTORIO – PIANO TERRA
ILLUMINAZIONE DI EMERGENZA – ALLARME INCENDI

Progettista
Ing. Aniassi Carlo Alberto
Strada Regina 63/a
27029 VIGEVANO (PV)

disegnatore ing. Aniassi C. A.
tipo documento DWG
tavola n. 6
pagina n. 1 *di pagine* 1
scala 1:100
data: 10 Gennaio 2018
disegnato da c.a.a.
numero progressivo 001

Il presente disegno non deve essere copiato, ne riprodotto o consegnato a terzi, senza regolare autorizzazione scritta del Progettista – (ai sensi dell' art. 2859 C.C.)