


LEGENDA	
Segni grafici	Perimetri
 Linea ferroviaria e relative fasce di rispetto	 Confine amministrativo comunale
 Elettrodotti A.T. 132 KV e relative fasce di rispetto	 Perimetro centro abitato secondo Codice della Strada
 Elettrodotti M.T.	 Toscana Gamma S.p.a.: Individuazione aziende a rischio di incidente rilevante presenti sul territorio comunale

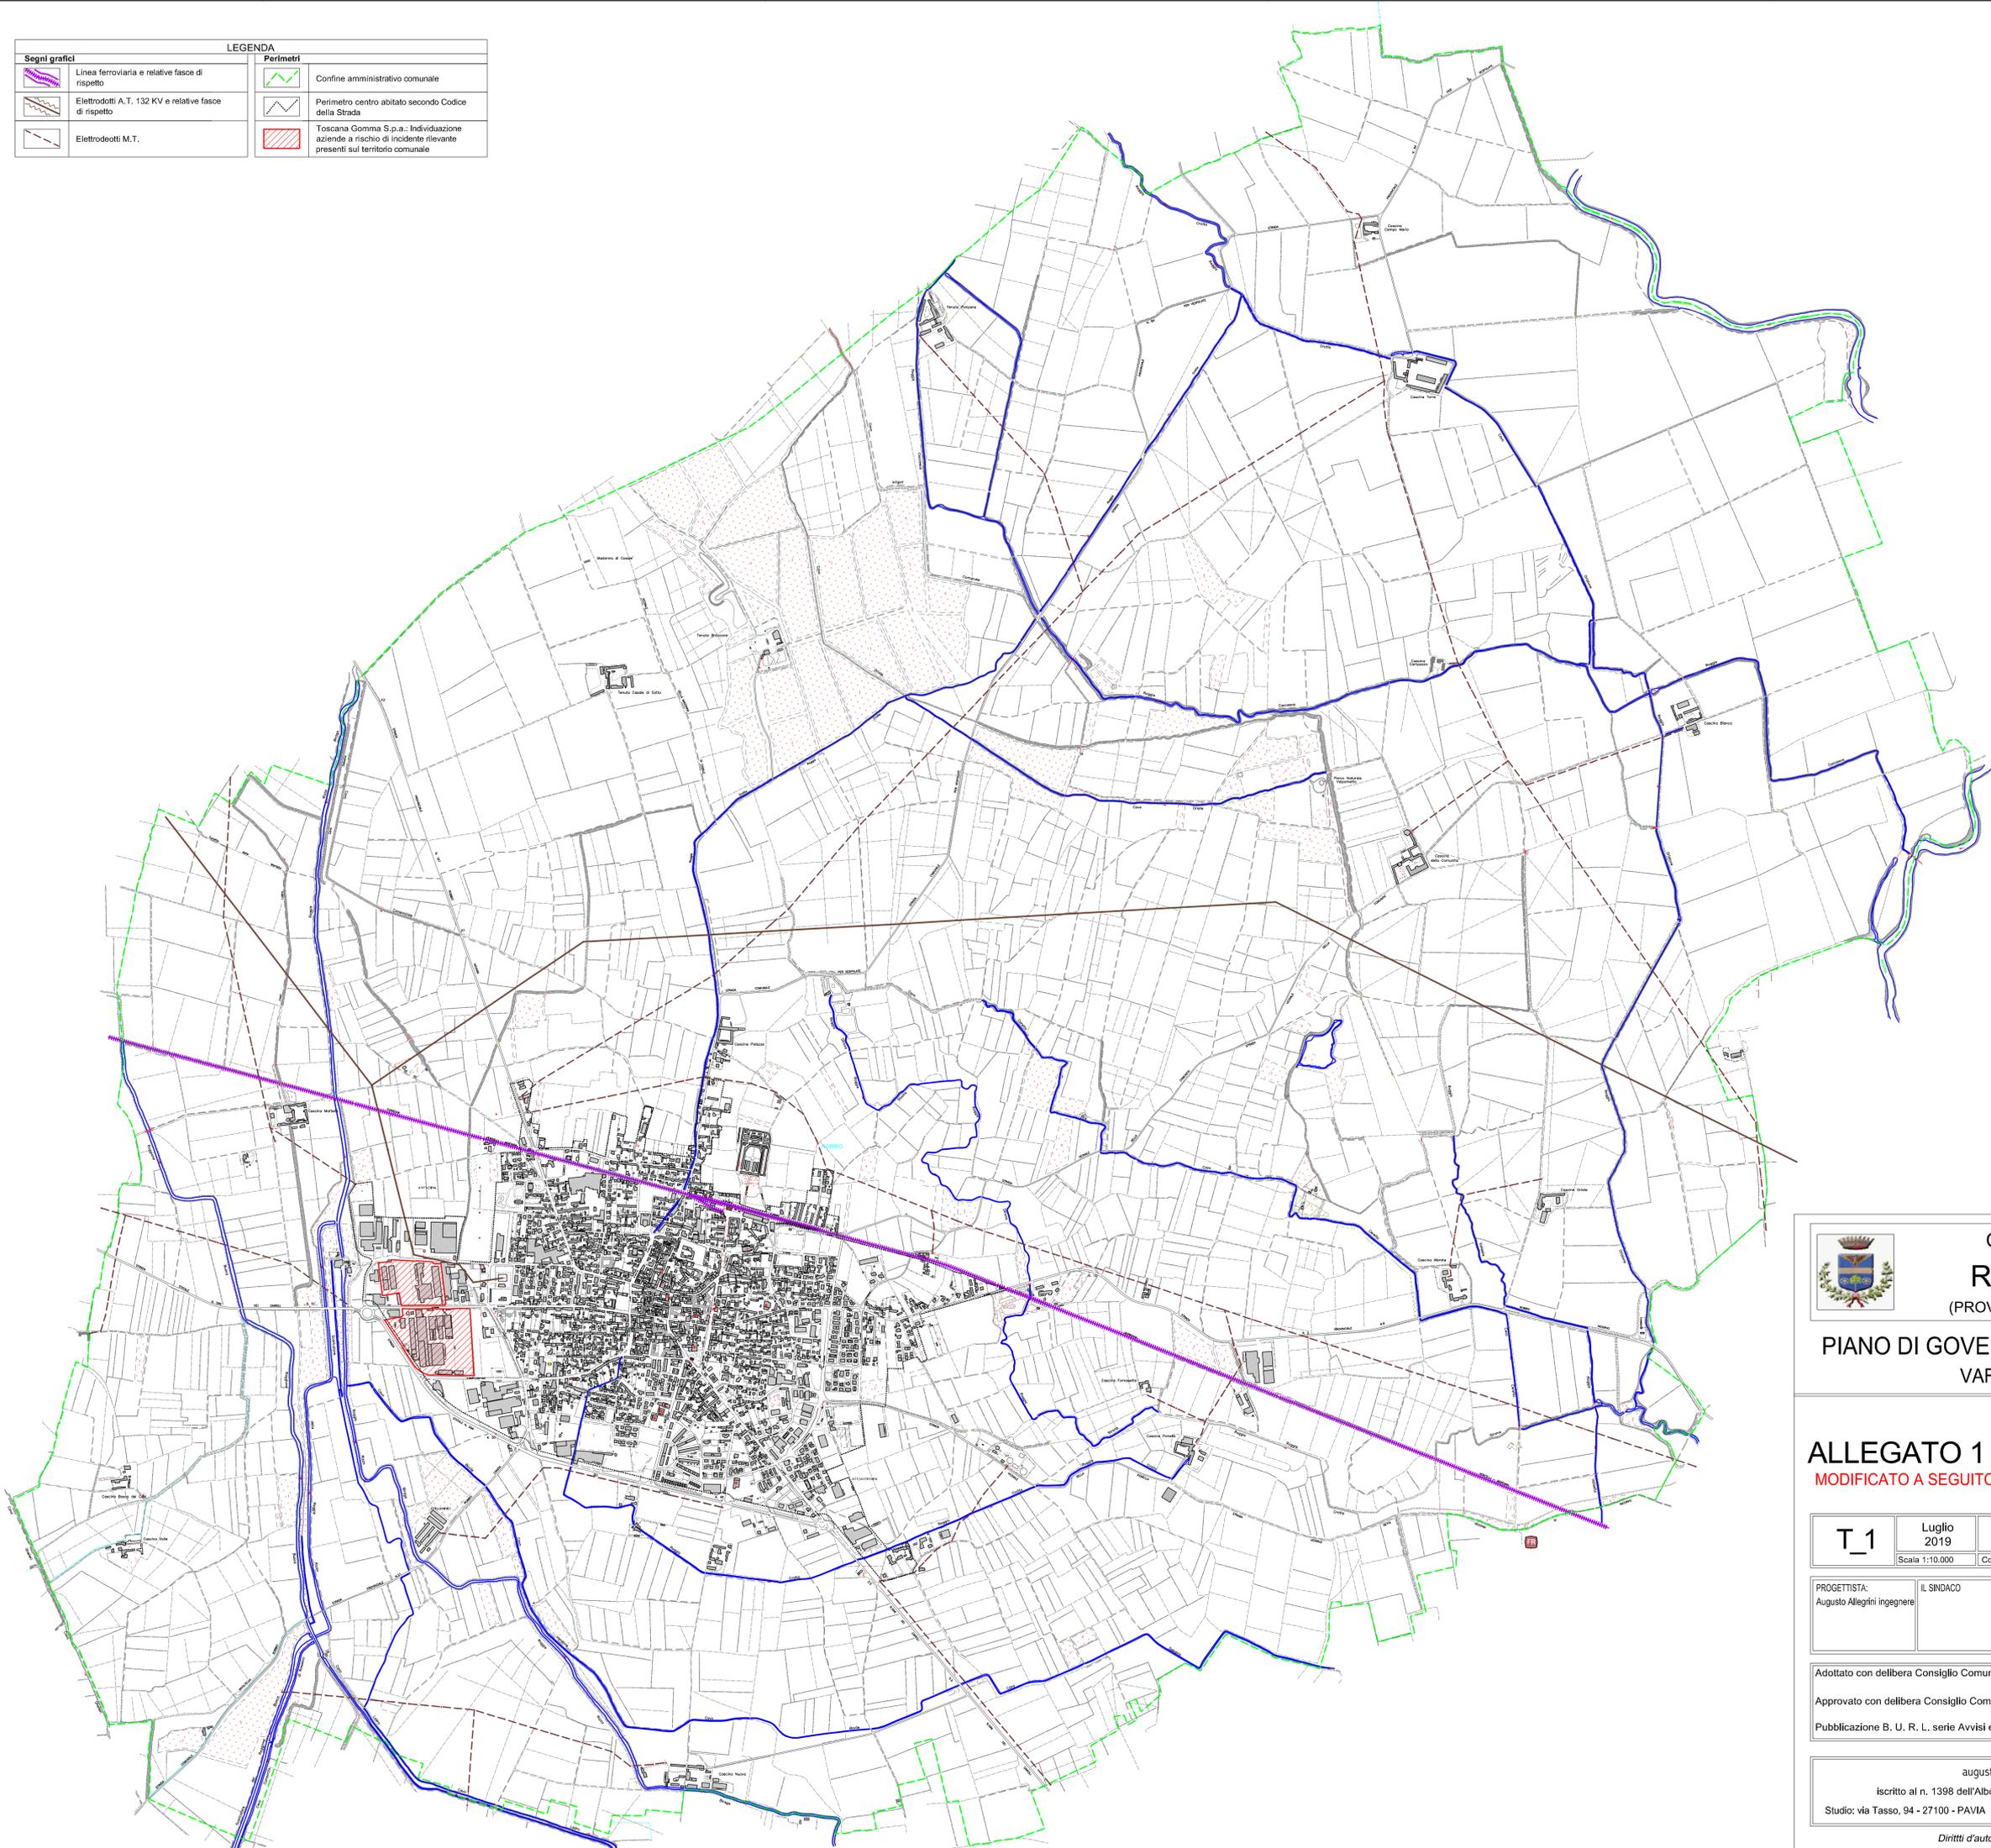

CITTA' DI
ROBBIO
(PROVINCIA DI PAVIA)



PIANO DI GOVERNO DEL TERRITORIO
VARIANTE 2017

ALLEGATO 1 ELABORATO ERIR
MODIFICATO A SEGUITO DELLE OSSERVAZIONI ACCOLTE

T_1	Luglio 2019	Individuazione azienda a rischio di incidente rilevante presente sul territorio	
Scala 1:10.000	Collaboratore: R. Dondi - F. Mocchi		A0

PROGETTISTA: Augusto Allegrini ingegnere	IL SINDACO	IL RESP.del PROCEDIMENTO	IL SEGRETARIO COMUNALE
---	------------	--------------------------	------------------------

Adottato con delibera Consiglio Comunale n° 2 del 29.03.2019
 Approvato con delibera Consiglio Comunale n° 40 del 09.09.2019
 Pubblicazione B. U. R. L. serie Avvisi e concorsi n° del

augusto allegrini ingegnere
 iscritto al n. 1398 dell'Albo degli Ingegneri della Provincia di Pavia
 Studio: via Tasso, 94 - 27100 - PAVIA Tel. e Fax: +39 0382 571453 e-mail: aallegrini@tin.it

Diritti d'autore riservati a norma di legge.
 Riproduzione totale o parziale vietata senza consenso scritto del progettista o degli aventi diritto.