


LEGENDA	
	Corsi d'acqua (art. 17 c1)
	Corridoi ecologici (art. 17 c2)
	PLIS Valpometto (estensione istituzione D.G.P. 285 del 04.05.2002) (art. 18)
	PLIS Valpometto (ampliamento D.C.C. 16 del 25.06.2007) (art. 18)
	Siti di interesse archeologico (art. 18 c8)
	Siti di interesse archeologico - aree a rischio (art. 18 c8)
<b>Ambiti agricoli</b>	
	Ambiti agricoli di interazione con il sistema ecologico e naturalistico di cui all'art. III-2 comma 1 lett. b) PTCP Pavia (art. 15)
	Ambiti agricoli di prevalente interesse produttivo di cui all'art. III-2 comma 1 lett. a) PTCP Pavia (art. 15)
	Ambiti agricoli con presenza di emergenze naturalistiche (art. 17 f)
	Ambiti agricoli di elevato contenuto naturalistico (art. 15)
	Ambiti agricoli di consolidamento dei caratteri naturalistici (art. 15)
<b>Infrastrutture e impianti: fasce e zone di rispetto</b>	
	Strade extraurbane di tipo C e relative fasce di rispetto (art. 17 d1)
	Linea ferroviaria e relative fasce di rispetto (art. 17 d2)
	Zona di rispetto cimiteriale (art. 17 d3)
	Impianto trattamento acque reflue e relativa fascia di rispetto (art. 17 d4)
	Elettrodotto A.T. 132 KV e relative fasce di rispetto (art. 17 d5)
	Elettrodotto M.T. (art. 17 d5)
	Pozzi di captazione acqua potabile e relativa fascia di rispetto (art. 20)
	Tracciato via Francigena
<b>Perimetri</b>	
	Confine amministrativo comunale
	Perimetro centro abitato secondo Codice della Strada (art. 17)
	Vedi tavola PR_02
<b>TESSUTO CONSOLIDATO</b>	
	Edifici rurali di valore architettonico - documentale (art. 9)
	Edifici in linea (art. 10)
	Edifici isolati (art. 11)
	Edifici pluripiano (art. 12)
<b>Ambiti del nucleo consolidato residenziale</b>	
	Edifici a destinazione terziaria, direzionale, commerciale (art. 13)
<b>Ambiti del nucleo produttivo</b>	
	Edifici a destinazione produttiva (art. 14)
<b>Ambiti a destinazione servizi e attrezzature generali</b>	
	Ambiti per servizi e attrezzature generali (art. 16)
	Viabilità di progetto (art. 16)
<b>TESSUTO DI TRASFORMAZIONE</b>	
	Ambiti di trasformazione del Documento di Piano (art. 25, 26, 27, 28, 29, 30, 31)

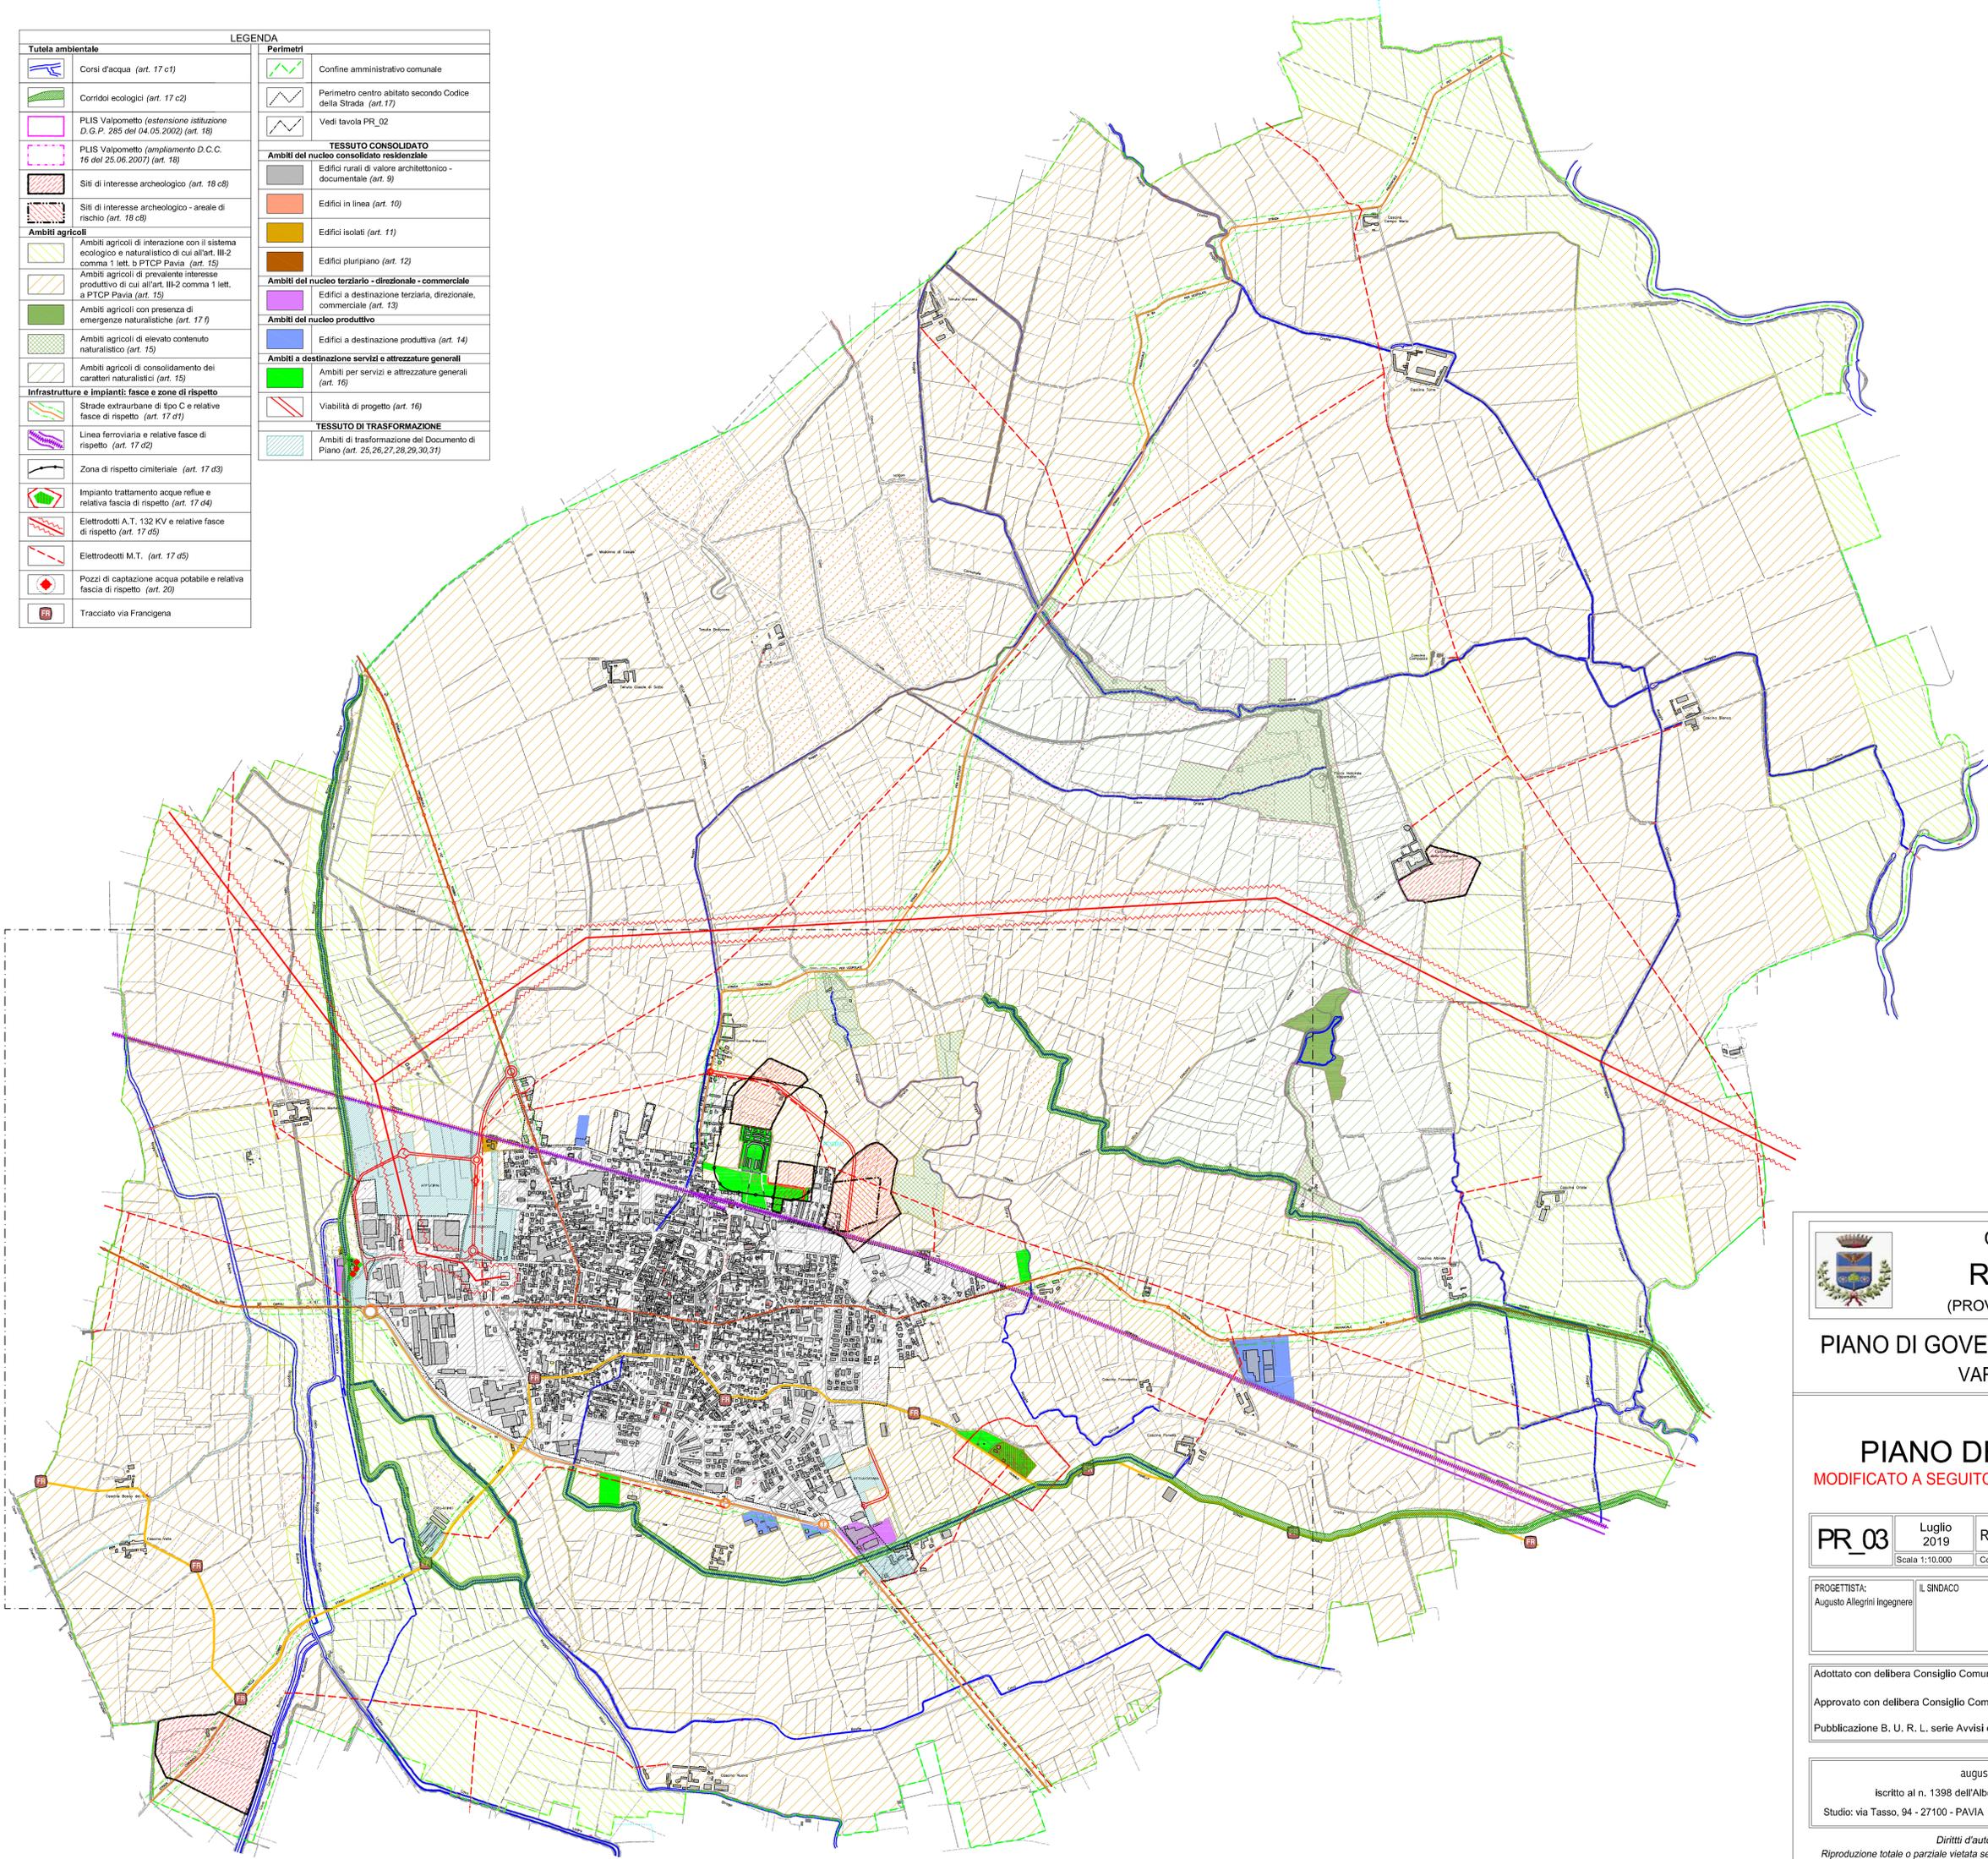

CITTA' DI  
**ROBBIO**  
(PROVINCIA DI PAVIA)



PIANO DI GOVERNO DEL TERRITORIO  
VARIANTE 2017

**PIANO DELLE REGOLE**  
MODIFICATO A SEGUITO DELLE OSSERVAZIONI ACCOLTE

**PR\_03** Luglio 2019  
Scala 1:10.000  
REGOLE PER IL TERRITORIO EXTRAURBANO  
Collaboratore: R. Dondi - F. Mocchi AO

PROGETTISTA: Augusto Allegrini ingegnere	IL SINDACO	IL RESP. del PROCEDIMENTO	IL SEGRETARIO COMUNALE
---	------------	---------------------------	------------------------

Adottato con delibera Consiglio Comunale n° 2 del 29.03.2019  
Approvato con delibera Consiglio Comunale n° 40 del 09.09.2019  
Pubblicazione B. U. R. L. serie Avvisi e concorsi n° ..... del .....

augusto allegrini ingegnere  
iscritto al n. 1398 dell'Albo degli Ingegneri della Provincia di Pavia  
Studio: via Tasso, 94 - 27100 - PAVIA Tel. e Fax: +39 0382 571453 e-mail: aallegrini@tin.it

Diritti d'autore riservati a norma di legge.  
Riproduzione totale o parziale vietata senza consenso scritto del progettista o degli aventi diritto.