


LEGENDA	
Vincolistica	Infrastrutture viabilistiche e ferroviarie
PLIS Valpometto (ampliamento D.C.C. 16 del 25.06.2007)	Viabilità principale strade provinciali e relative fasce di rispetto
Siti di interesse archeologico	Viabilità principale con flussi di traffico (veicoli equivalenti ora di punta 7.00-8.00) (potestà PTVE 2013)
Siti di interesse archeologico - aree a rischio	Linea ferroviaria e relative fasce di rispetto
Zona di rispetto cimiteriale	Tracciati ciclopeditoni di previsione
Pozzi di captazione acqua potabile e relativa fascia di rispetto	Infrastrutture
Perimetri	Elettrodotti A.T. 132 KV e relative fasce di rispetto
Confine amministrativo comunale	Elettrodotti M.T.
Perimetro centro abitato secondo Codice della Strada	Impianto trattamento acque reflue e relativa fascia di rispetto
Corsi d'acqua	Pozzi di captazione acqua potabile e relativa fascia di rispetto
	Rete gas metano
	Rete fognaria
	Rete acquedotto

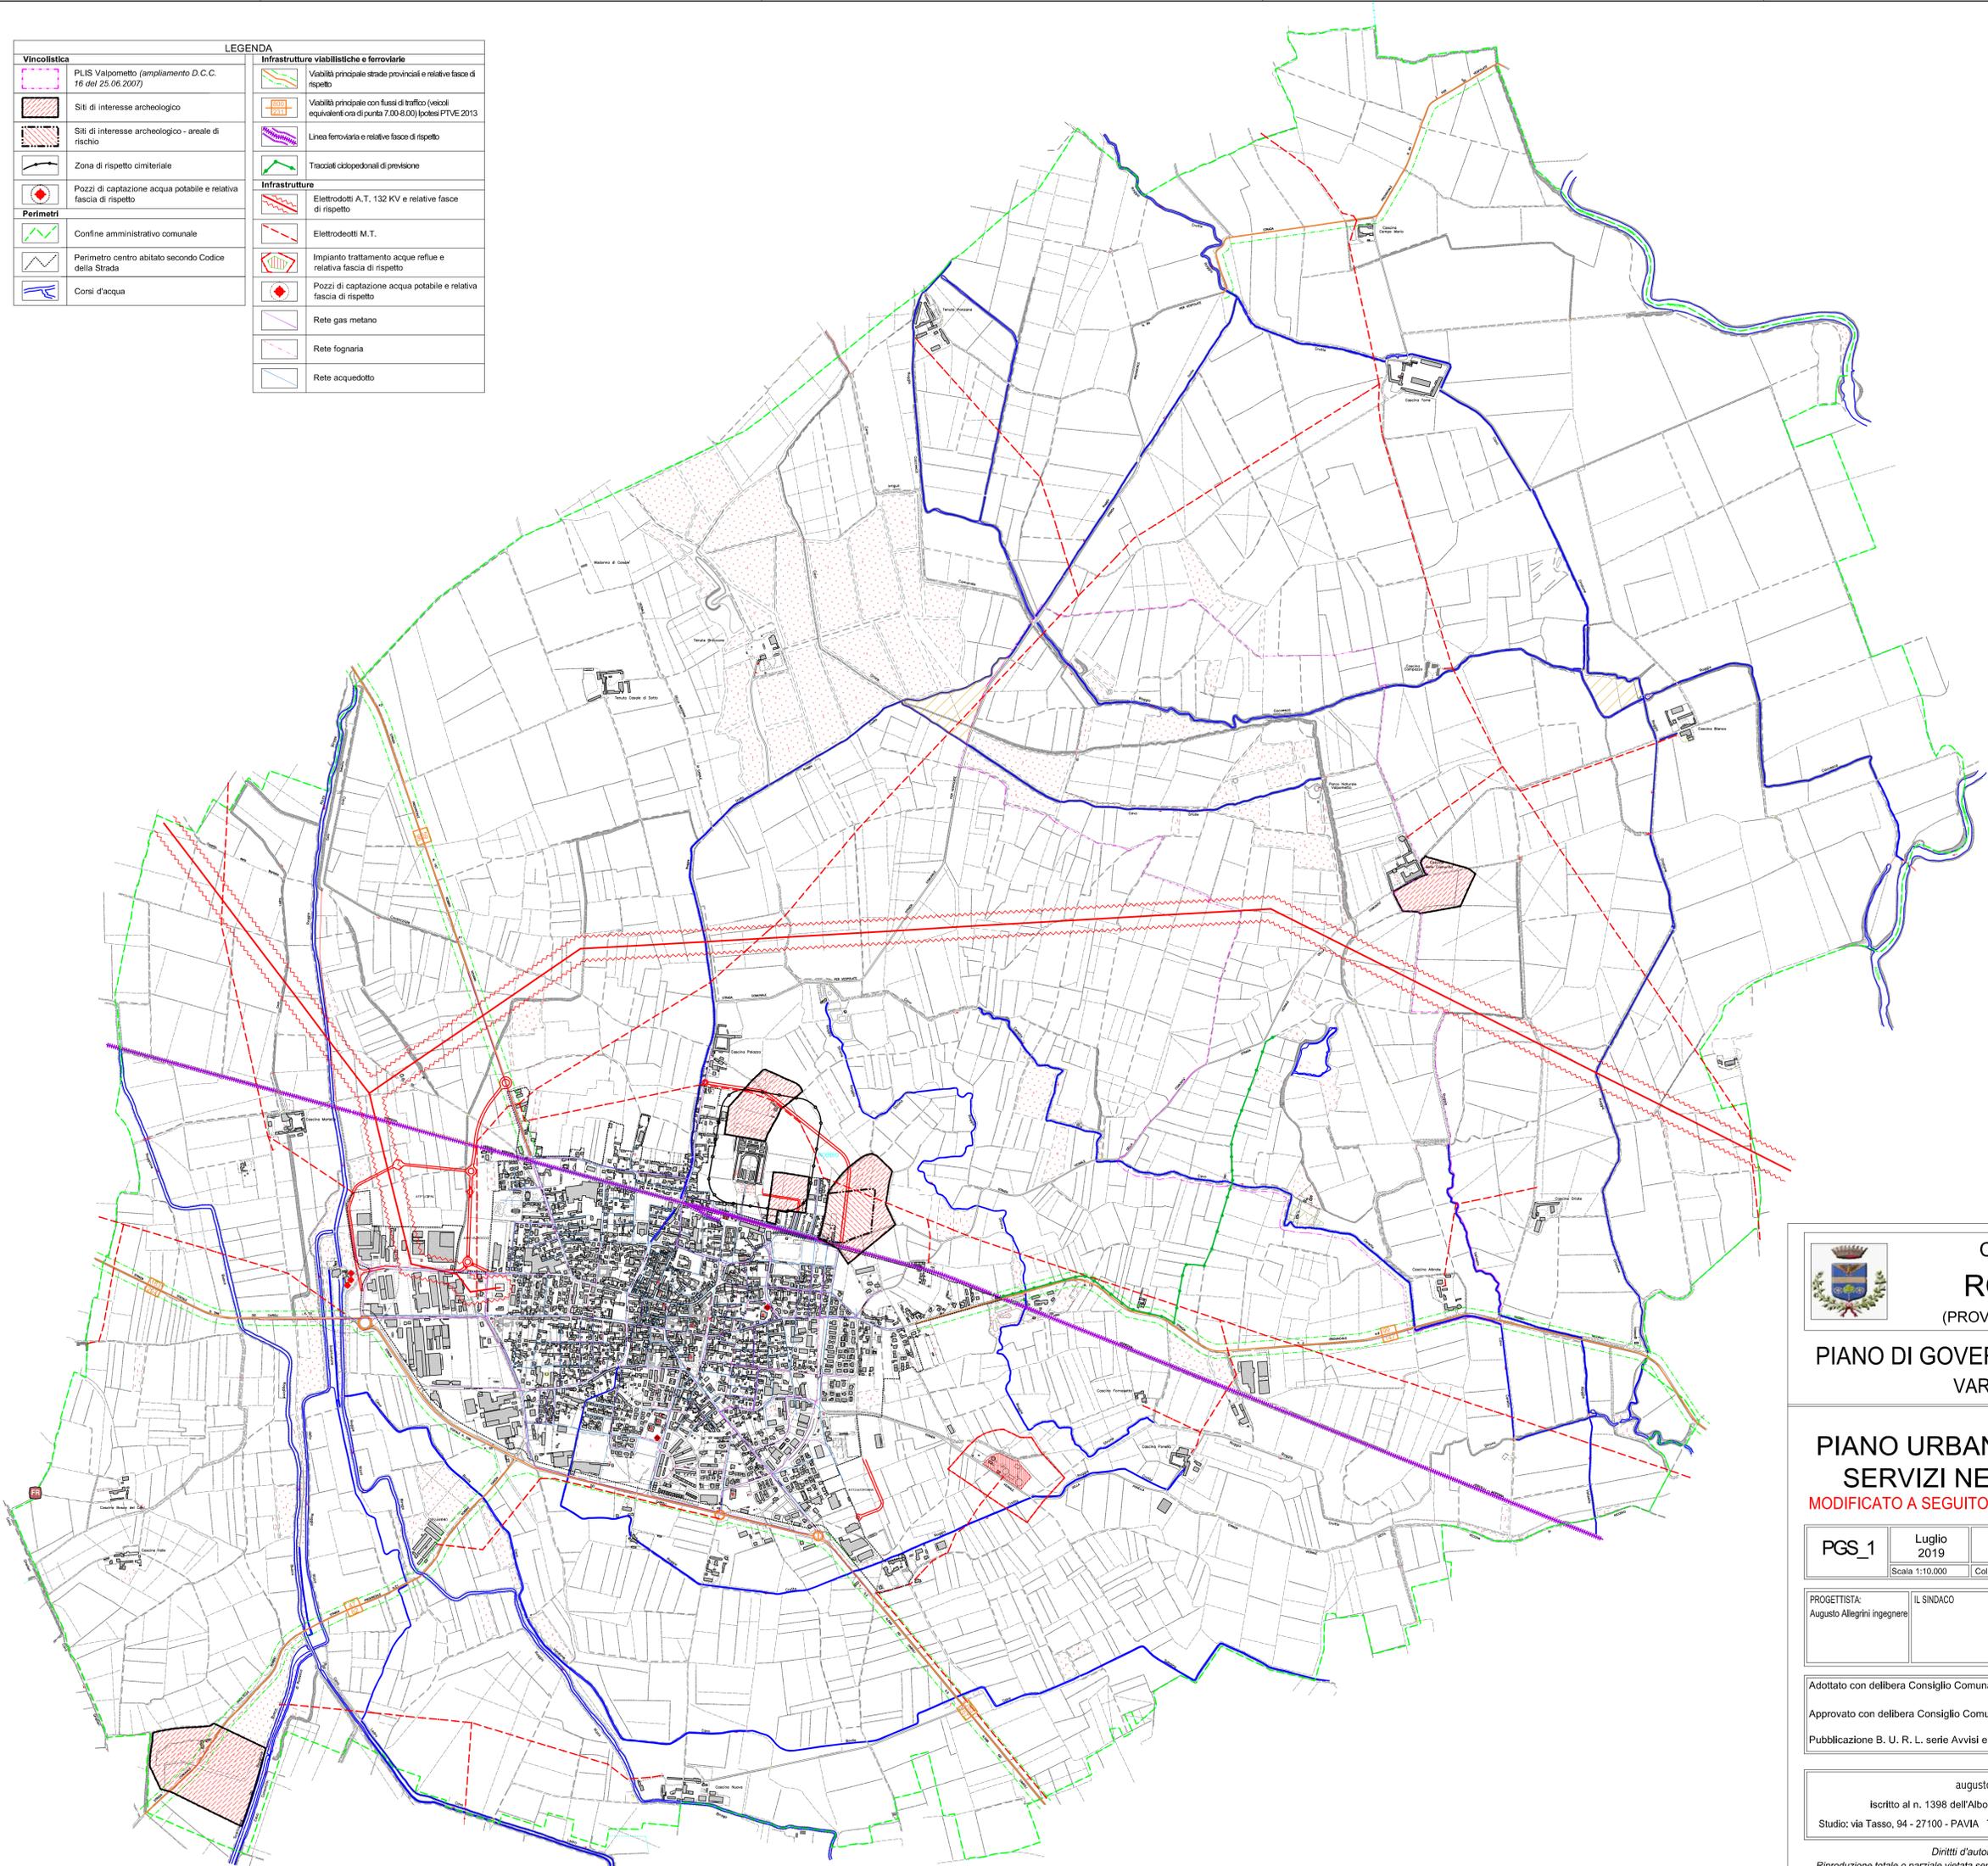

CITTA' DI
ROBBIO
(PROVINCIA DI PAVIA)

**PIANO DI GOVERNO DEL TERRITORIO
VARIANTE 2017**

**PIANO URBANO GENERALE DEI
SERVIZI NEL SOTTOSUOLO**
MODIFICATO A SEGUITO DELLE OSSERVAZIONI ACCOLTE

PGS_1	Luglio 2019	Inquadramento insediativo - viabilistico e reti tecnologiche
	Scala 1:10.000	Collaboratore: R. Dondi - F. Mocchi

PROGETTISTA: Augusto Allegrini ingegnere	IL SINDACO	IL RESP.del PROCEDIMENTO	IL SEGRETARIO COMUNALE
---	------------	--------------------------	------------------------

Adottato con delibera Consiglio Comunale n° 2 del 29.03.2019
 Approvato con delibera Consiglio Comunale n° 40 del 09.09.2019
 Pubblicazione B. U. R. L. serie Avvisi e concorsi n° del

augusto allegrini ingegnere
 iscritto al n. 1398 dell'Albo degli Ingegneri della Provincia di Pavia
 Studio: via Tasso, 94 - 27100 - PAVIA Tel. e Fax: +39 0382 571453 e-mail: aallegrini@tin.it

*Diritti d'autore riservati a norma di legge.
 Riproduzione totale o parziale vietata senza consenso scritto del progettista o degli aventi diritto.*