
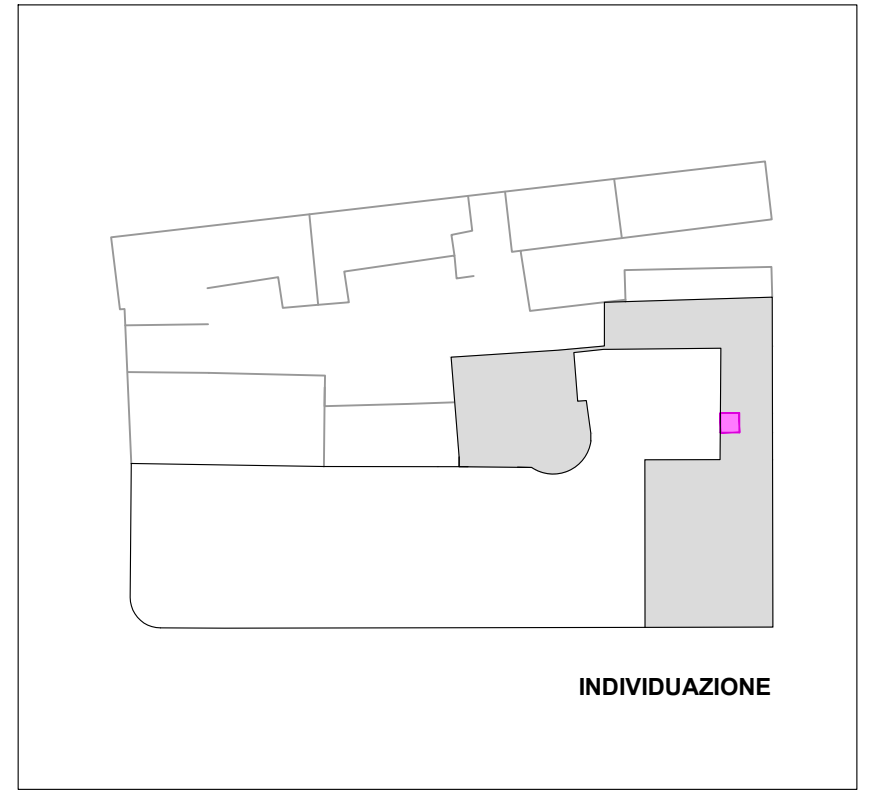


**REALIZZAZIONE NUOVO BAGNO
PER DISABILI**

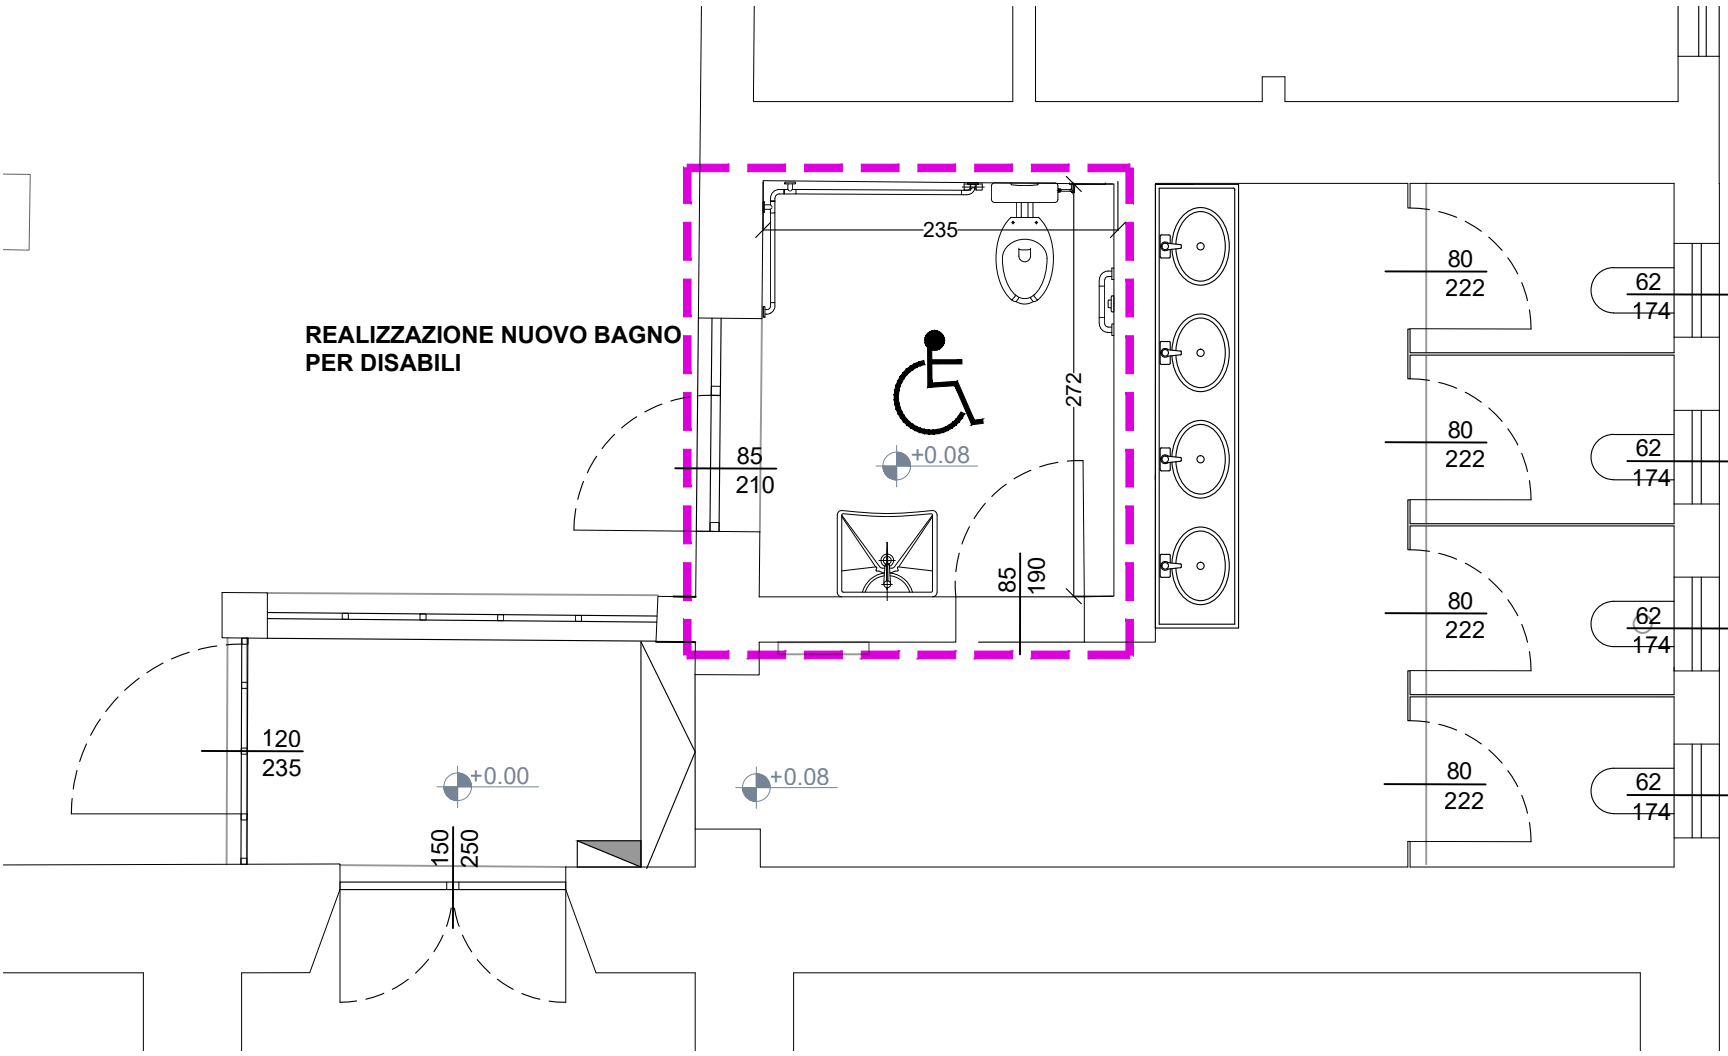

ALLEGATO GRAFICO RIFERITO AL CRITERIO f)

REALIZZAZIONE NUOVO BAGNO PER DISABILI