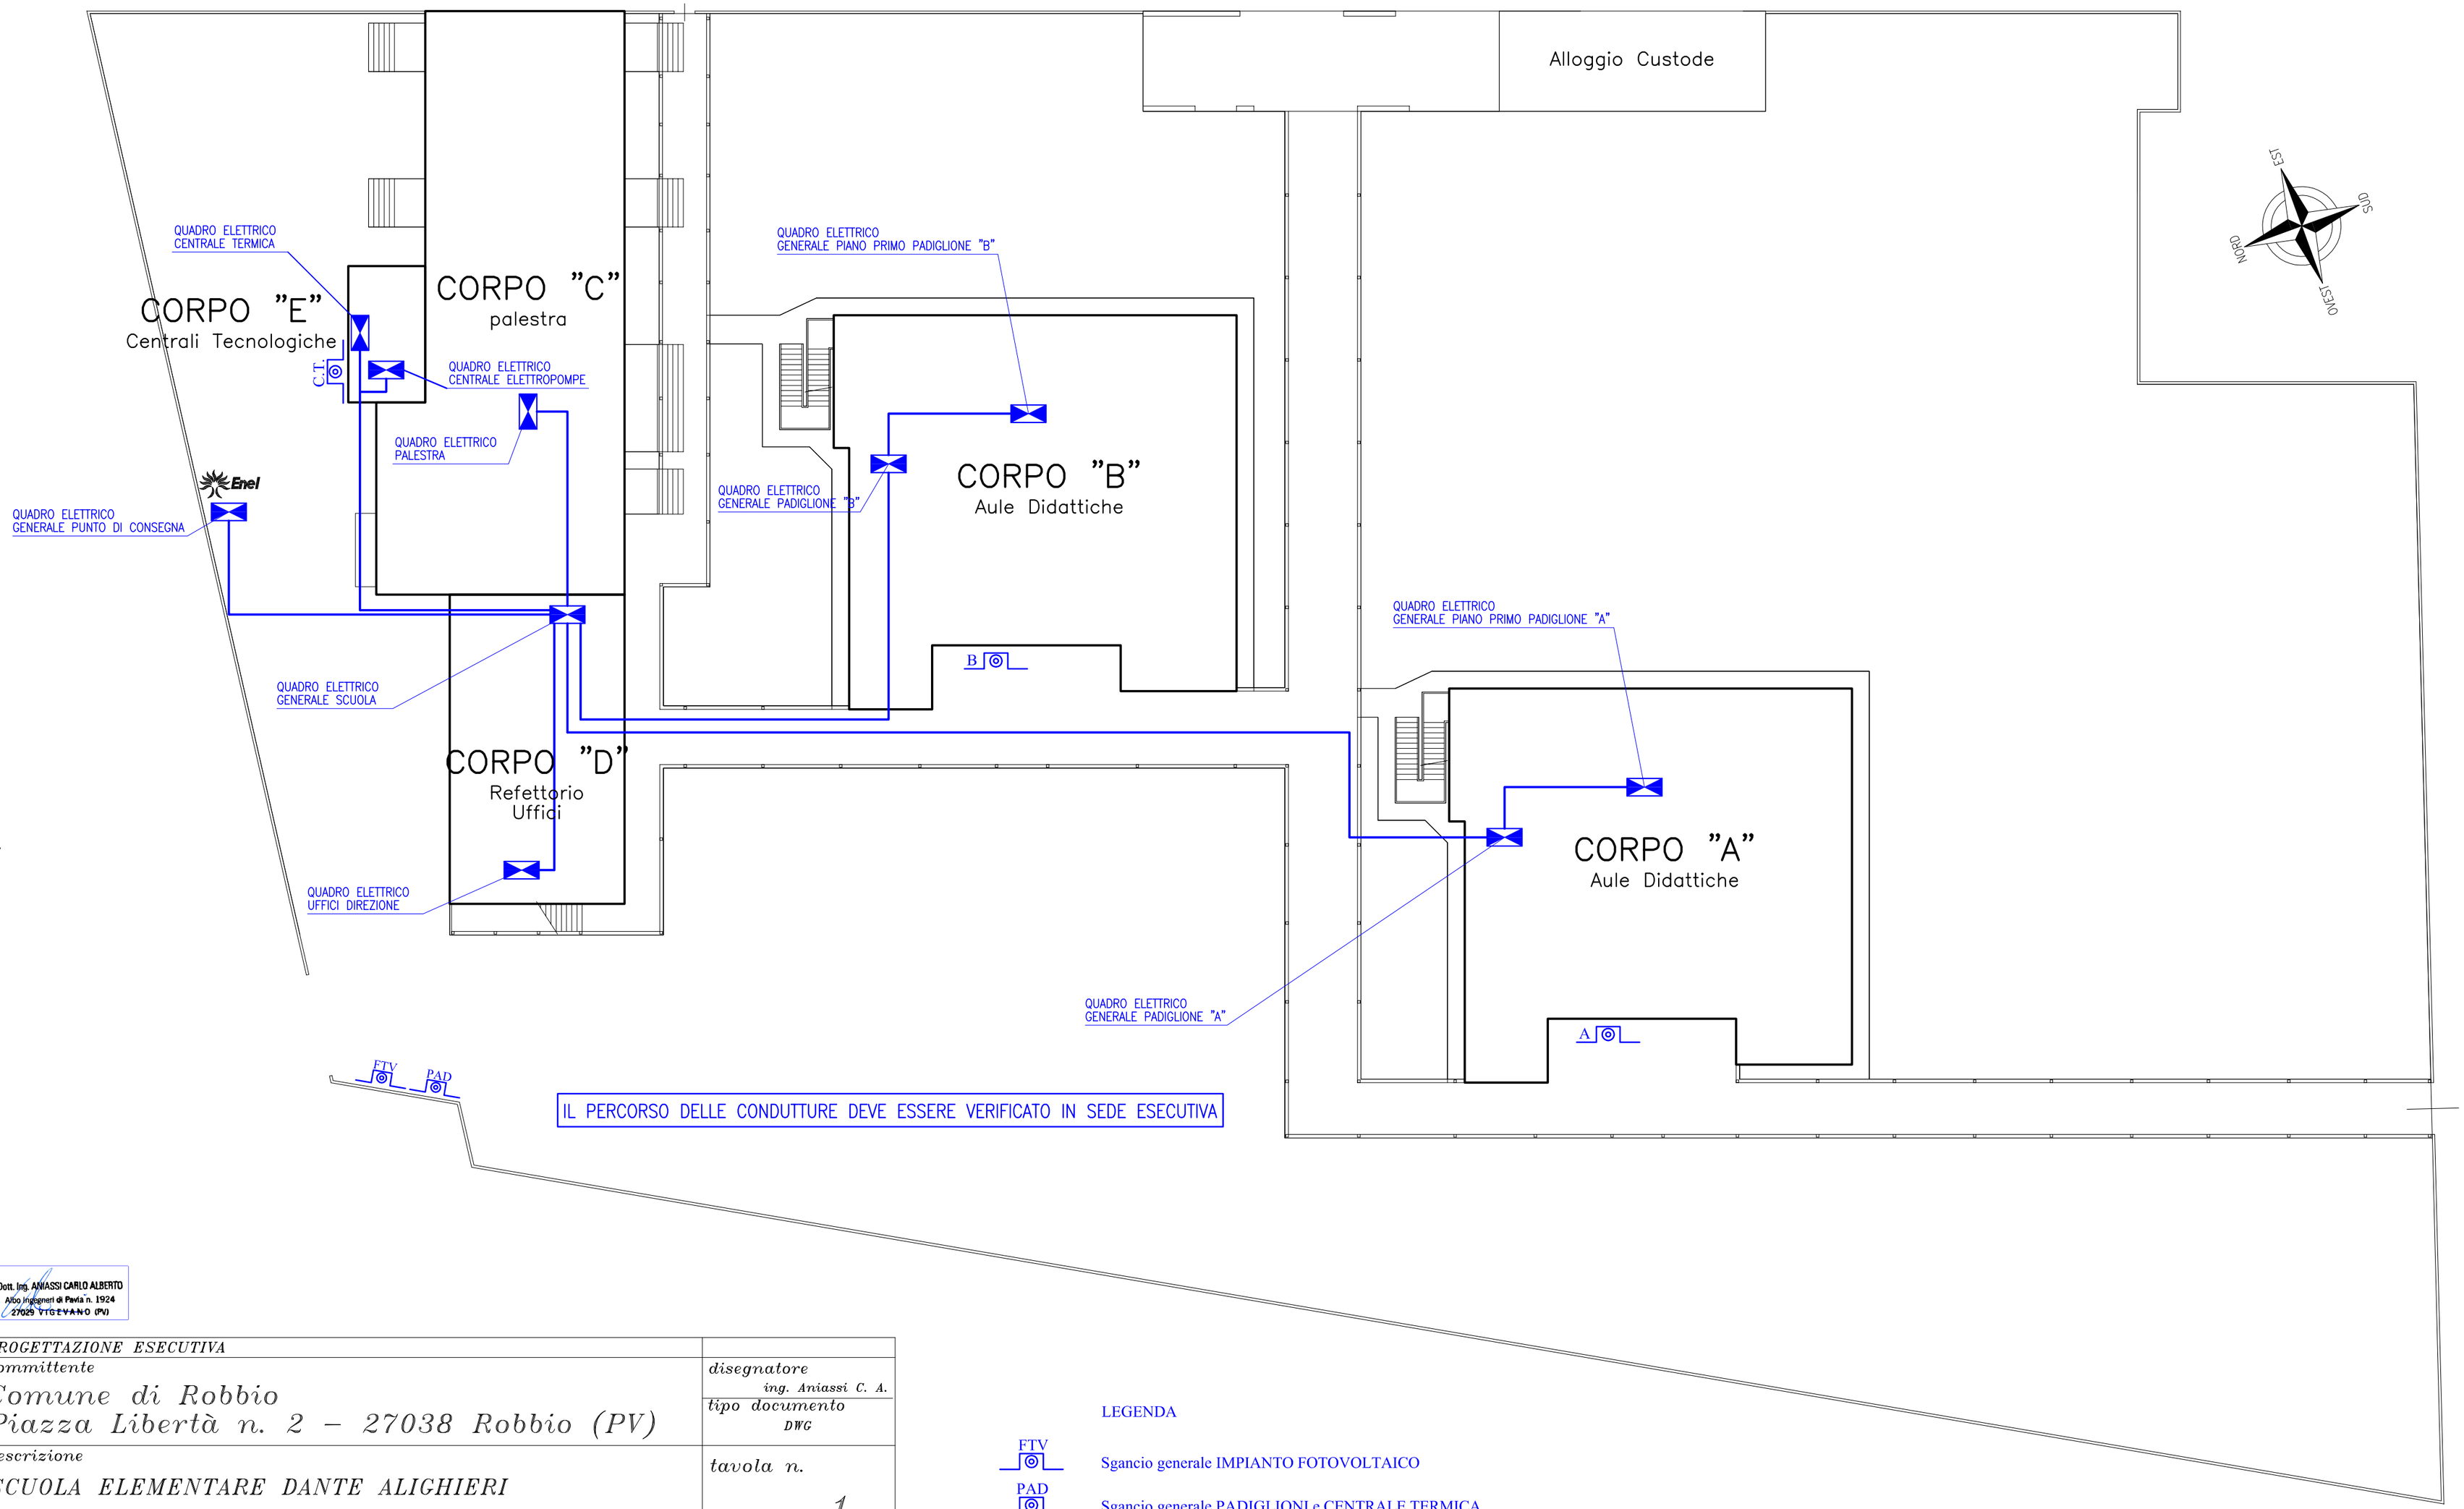

Dott. Ing. ANIASSI CARLO ALBERTO
Albo Ingegneri di Pavia n. 1924
27029 VIGEVANO (PV)

PROGETTAZIONE ESECUTIVA	
Committente Comune di Robbio Piazza Libertà n. 2 – 27038 Robbio (PV)	disegnatore ing. Aniassi C. A. tipo documento DWG
Descrizione SCUOLA ELEMENTARE DANTE ALIGHIERI PLANIMETRIA GENERALE	tavola n. 1 pagina n. 1 di pagine 1
Progettista Ing. Aniassi Carlo Alberto Strada Regina 63/a 27029 VIGEVANO (PV)	scala 1:250 data: 10 Gennaio 2018 disegnato da C.A.A. numero progressivo 001

Il presente disegno non deve essere copiato, ne riprodotto o consegnato a terzi, senza regolare autorizzazione scritta del Progettista – (ai sensi dell' art. 2859 C.C.)

LEGENDA

- FTV — Sgancio generale IMPIANTO FOTOVOLTAICO
- PAD — Sgancio generale PADIGLIONI e CENTRALE TERMICA
- C.T. — Sgancio generale CENTRALE TERMICA
- A — Sgancio generale PADIGLIONE "A"
- B — Sgancio generale PADIGLIONE "B"